


INWESTOR:  
Walendów Park Sp. z o.o  
ul. Mickiewicza 21/23 10-508 Olsztyn

OBŚLUGA SPRZEDAŻY:  
Biuro Sprzedaży Walendów Park Sp. z o.o  
Walendów, ul. Stawowa 10 ( teren inwestycji )  
tel: +48 666 817 633  
sprzedaz@walendowpark.pl  
www.walendowpark.pl

JEDNOSTKA PROJEKTOWA:  
APPA mgr inż. arch. Paweł Wróblewski

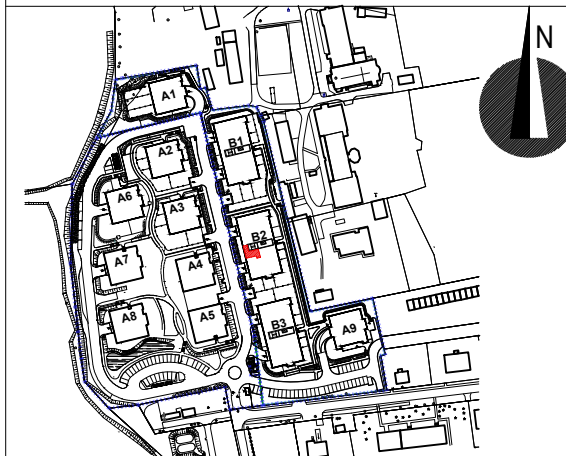


NUMER MIESZKANIA **M7**

NUMER BUDYNKU **B2** PIĘTRO **0**

**2 POKOJE + ANEKS KUCHENNY**


POWIERZCHNIA  
MIESZKANIA **41,93m<sup>2</sup>**  
WG PN-ISO 9836:1997

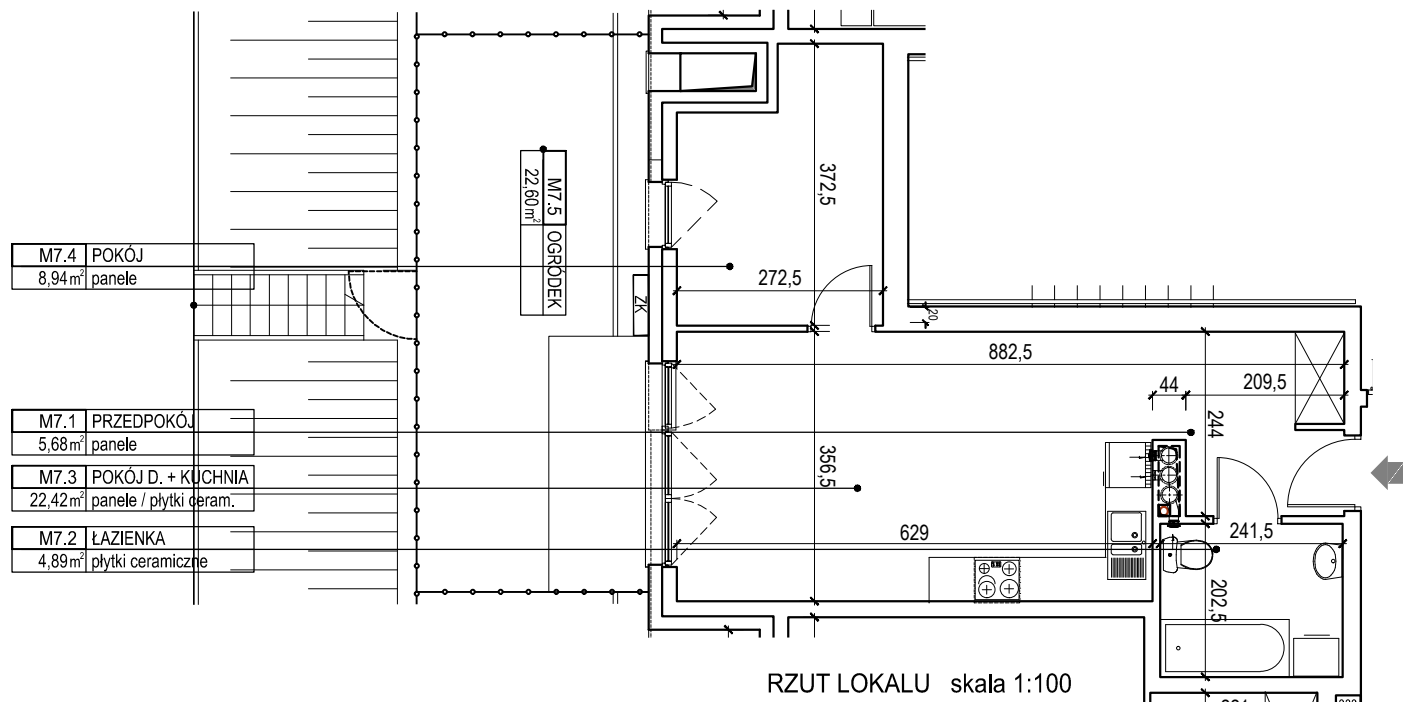

RZUT LOKALU skala 1:100

ZESTAWIENIE POWIERZCHNI BUDYNEK B2 - LOKAL M7

NUMER	NAZWA	POSADZKA	POW
M7.1	PRZEDPOKÓJ	panele	5,68
M7.2	ŁAZIENKA	plytki ceramiczne	4,89
M7.3	POKÓJ D. + KUCHNIA	panele / plytki ceram.	22,42
M7.4	POKÓJ	panele	8,94
M7.5	OGRÓDEK		22,60
RAZEM Pum (m <sup>2</sup> )			41,93

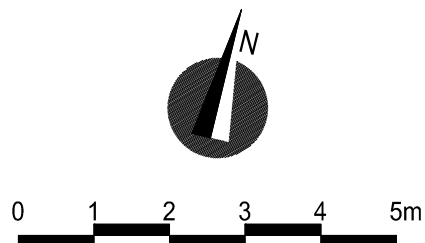

UWAGA:  
Przedstawione wyposażenie mieszkania, stolarka drzewiowa wewnętrzna i posadzki stanowi rozwiązanie poglądowe i nie jest przedmiotem umowy