

lokal 2.04

nr na projekcie A1-2.04

Lokal mieszkalny
zamieszkania zbiorowego**2 pokojowy** **60,72 m²**

w tym:

wejście 5,19

przedsionek 1 4,89

pom. mieszk. 1 os. 16,89

łazienka 3,64

25,42

przedsionek 2 3,42


pom. mieszk. 1 os. 22,52

łazienka 4,17

30,11


2 PIĘTRO

usytuowanie lokalu na kondygnacji

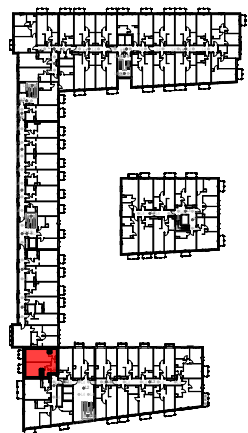

UWAGA: POWIERZCHNIE POMIESZCZEŃ NA RYSUNKU
PODANO WG NORMY - ISO 9836-2015-12

Niniejsza karta katalogowa ma charakter poglądowy i nie stanowi oferty w
rozumieniu przepisów Kodeksu Cywilnego

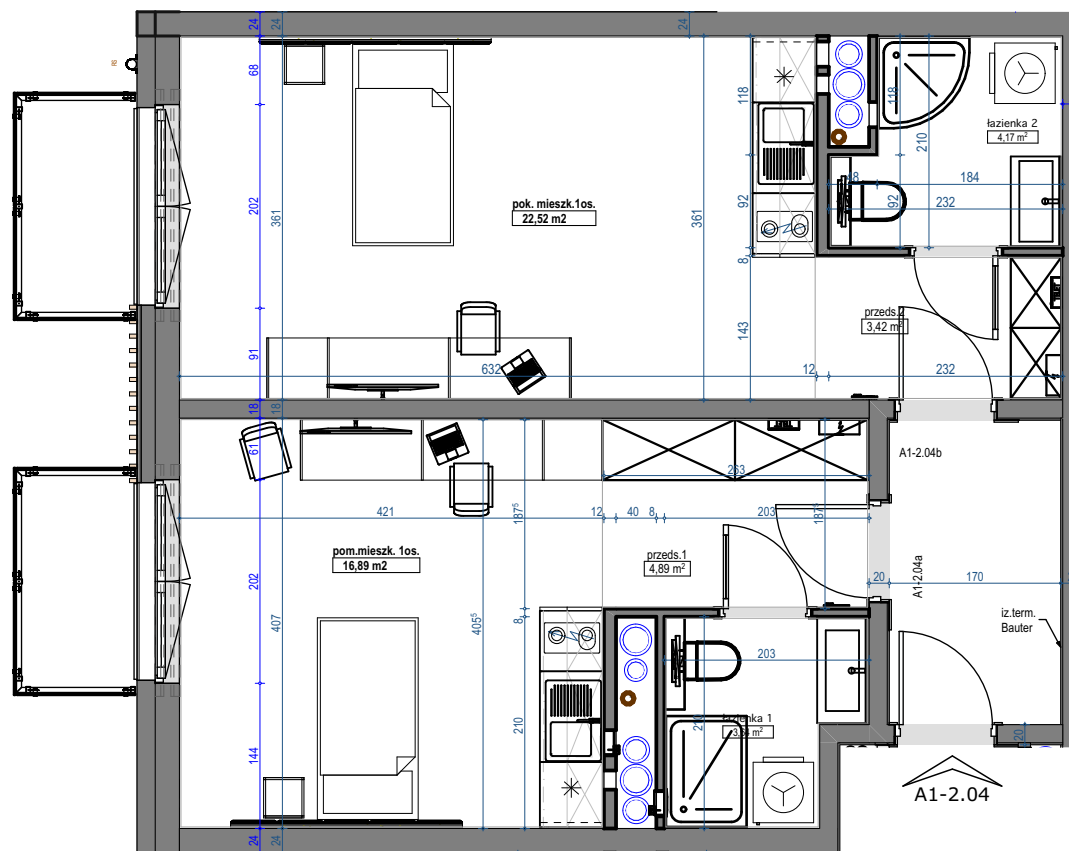

skala 1:75

