


Załącznik do zaświadczenia




Inwentaryzacja lokalu mieszkalnego

Warszawa, Wilanów ul. Aleja Rzeczypospolitej 21 A

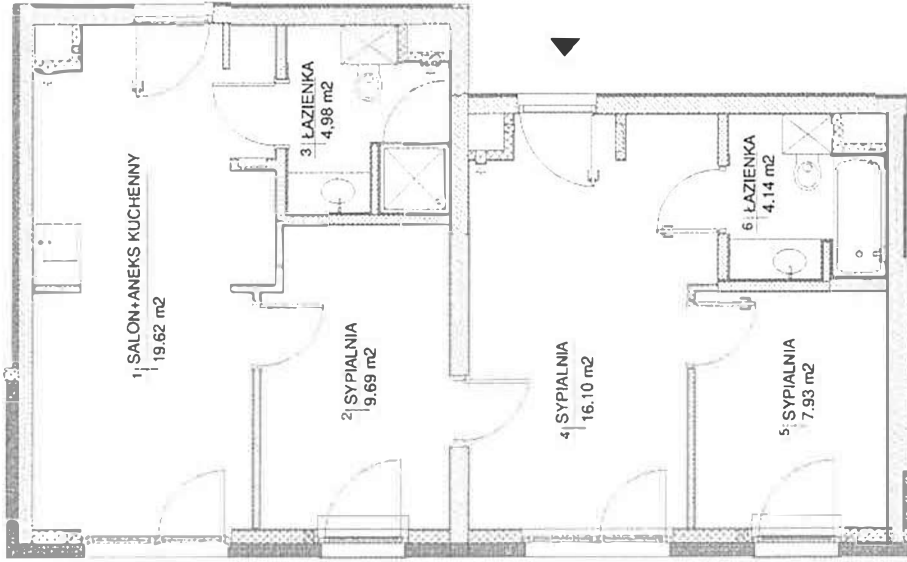

skala 1 : 100

Data wykonania: 10.01.2022r.

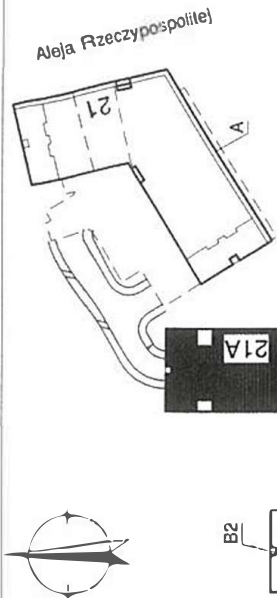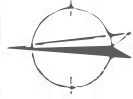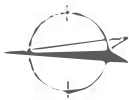

B2(

21A

Lokalizacja



B1

B2

Rzut lokalu na kondygnacji

WARSZAWA ; WILANÓW
UL. ALEJA RZECZYPOSPOLITEJ 21A
(NR BUDOWLANY B1)

KLATKA: I

PIĘTRO		P	1	2	3
NR LOKALU	DOCELOWY	4			
	BUDOWLANY	B1/1/6			
NR		NAZWA POMIESZCZENIA			

ENIA

Powierzchnia użytkowa

62,46 m²