
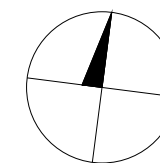


# GARDENIA

L A G O M

**MARVIPOL**  
development

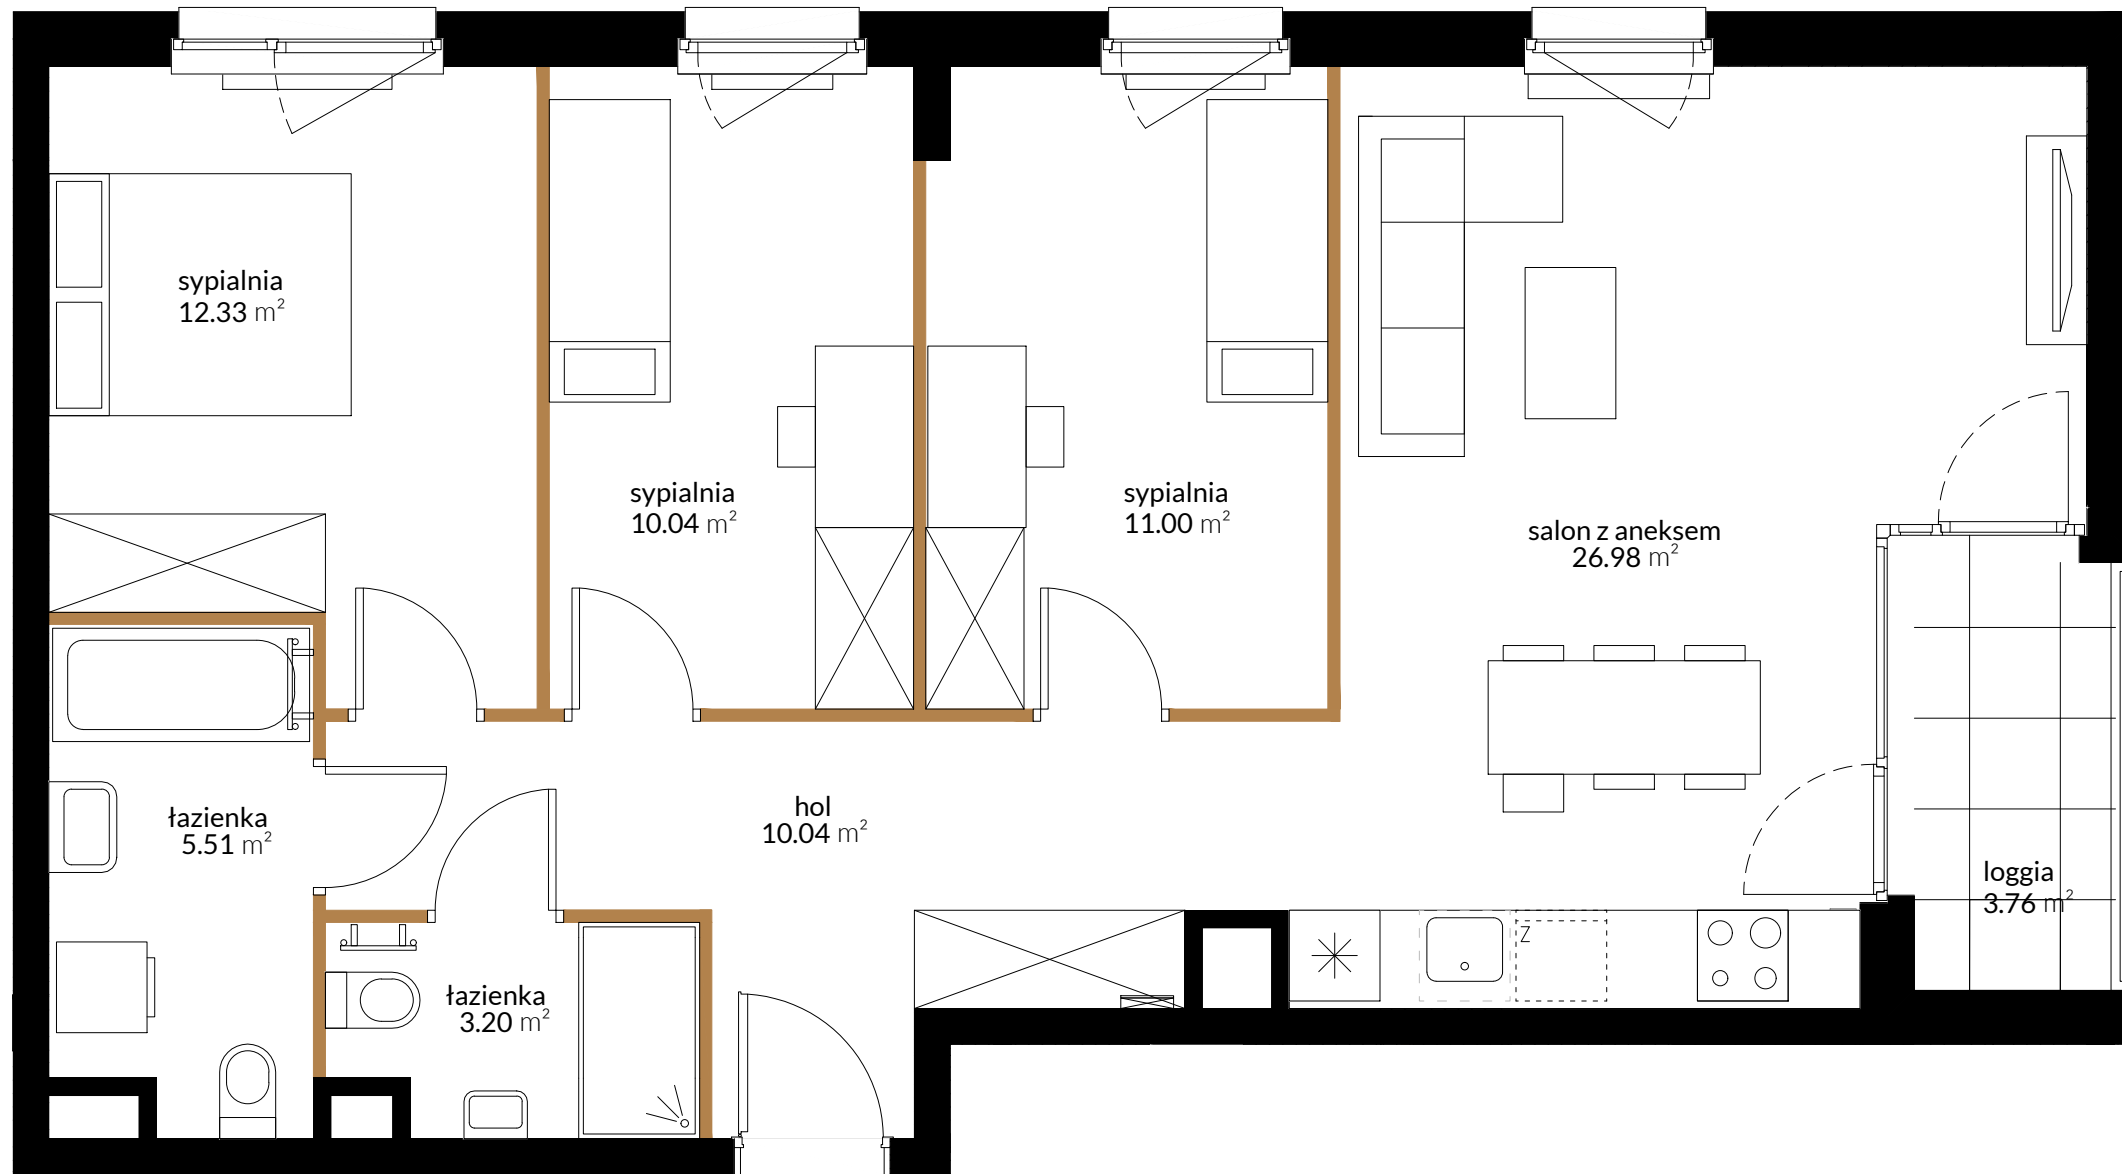

BUDYNEK	D
PIĘTRO	3
KLATKA	D2
NUMER LOKALU	057


hol	10.04 m <sup>2</sup>
salon z aneksem	26.98 m <sup>2</sup>
sypialnia	12.33 m <sup>2</sup>
sypialnia	10.04 m <sup>2</sup>
sypialnia	11.00 m <sup>2</sup>
łazienka	5.51 m <sup>2</sup>
łazienka	3.20 m <sup>2</sup>
pow. pod ściankami działowymi	3.04 m <sup>2</sup>
<b>POW. UŻYTKOWA</b>	<b>82.14 m<sup>2</sup></b>
loggia	3.76 m <sup>2</sup>

Przedstawiona na rzucie aranżacja ma charakter poglądowy

## LOKALIZACJA



BUDYNEK

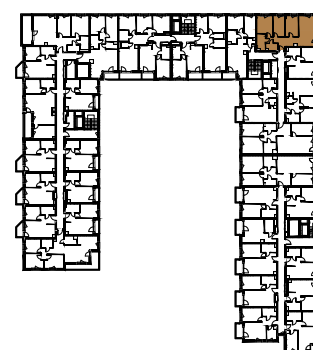

RZUT



PIĘTRO

Powierzchnia użytkowa Lokalu została określona w oparciu o Rozporządzenie MTBIGM z dnia 25 kwietnia 2012 roku w sprawie szczegółowego zakresu i formy projektu budowlanego ( Dz. U. 2012r. , poz. 462) z uwzględnieniem Normy PN-ISO 9836:1997 (przy założeniach: 1/ powierzchnia użytkowa lokalu jest obliczana w metrach kwadratowych z dokładnością do 0,01 m<sup>2</sup>; 2/ powierzchnia użytkowa lokalu jest obliczana dla wymiarów lokalu w stanie wykończonym (po tynkach), na poziomie podłogi, nie licząc listew przypodłogowych, progów itp.; 3/ do powierzchni użytkowej lokalu nie wlicza się powierzchni otworów na drzwi i okna; 4/ do powierzchni użytkowej lokalu wlicza się powierzchnie pod ściankami działowymi).

AKTUALIZACJA - 30.03.2022