
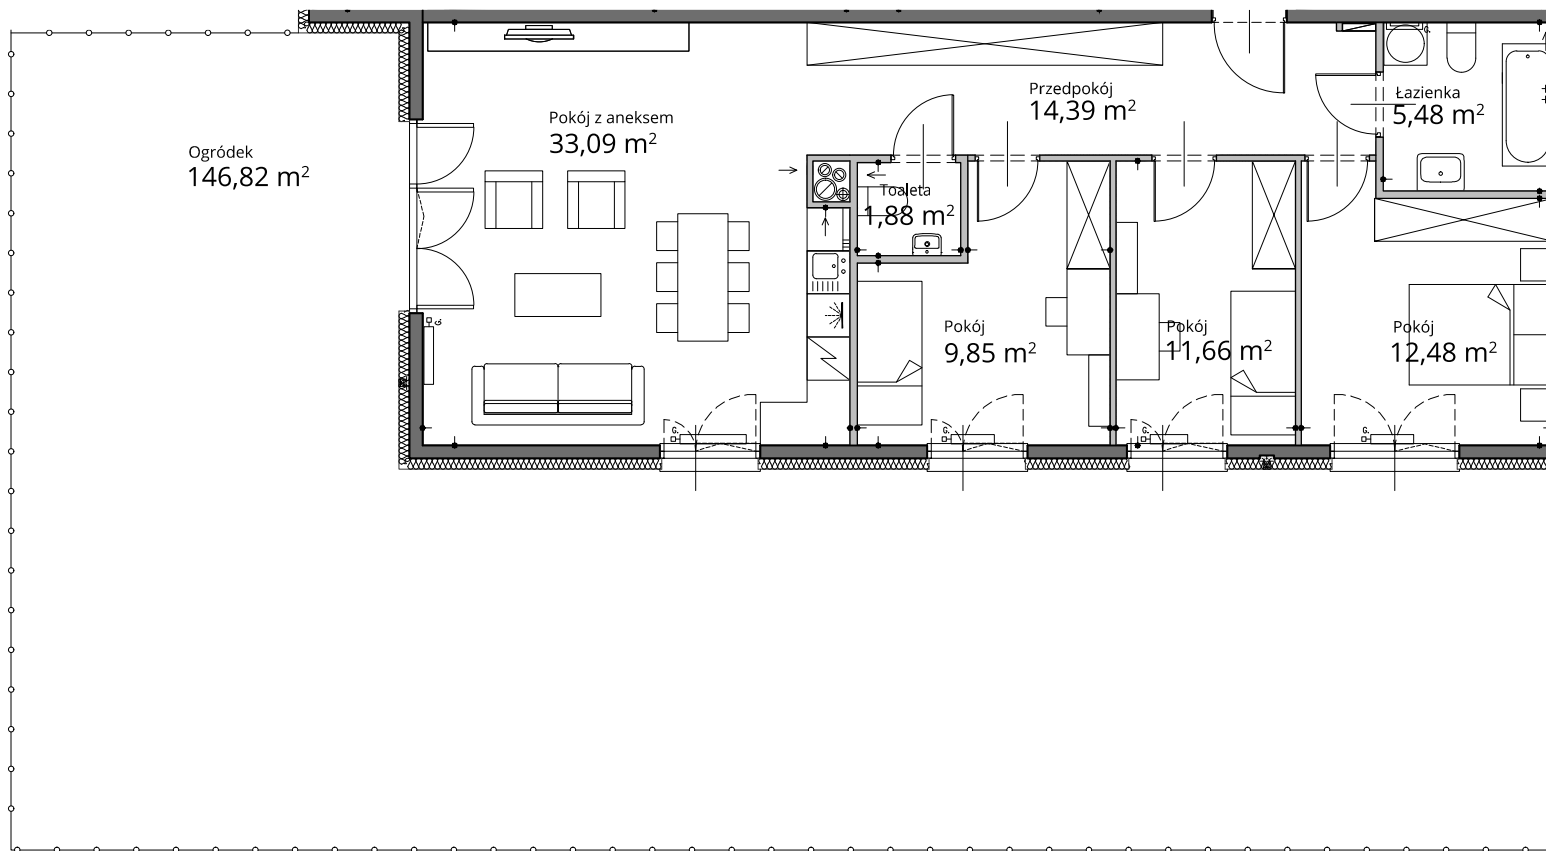


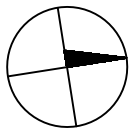



- Ściany działowe
- Ściany konstrukcyjne

Inwentaryzacja zgodna ze stanem faktycznym z dnia 07.07.2023 r. Pomiar wykonano według normy PN-ISO 9836:1997. Przedstawiona aranżacja lokalu jest przykładowa, rysunki w tym zakresie mają charakter informacyjny i nie stanowią oferty w rozumieniu Kodeksu Cywilnego.

U Przybyszewskiego

ul. Brązownicza

Kraków

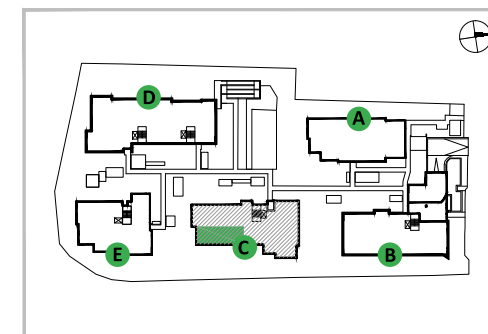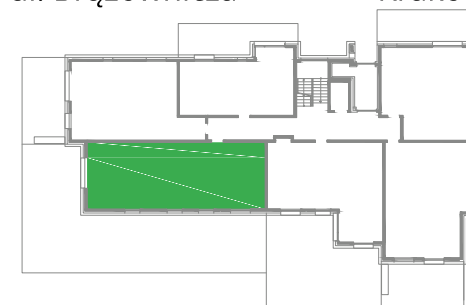

Budynek **C** Piętro **0** Nr. lokalu **30**

Pokój z aneksem	33,09 m ²
Przedpokój	14,39 m ²
Pokój	11,66 m ²
Pokój	9,85 m ²
Pokój	12,48 m ²
Łazienka	5,48 m ²
Toaleta	1,88 m ²

Pow. użytkowa - 88,83 m²

Ogródek 146,82 m²

Biuro sprzedaży: ul. Armii Krajowej 19, tel.: 12 639 57 00

EKOPARK www.ekopark.pl