

Murapol Matecznia

Kraków | ul. Rydlówka

mieszkanie **3.B.0.03**

piętro 0

budynek 3

1. salon z aneksem kuch. 18,73 m²

2. przedpokój 10,21 m²

3. łazienka 5,04 m²


4. sypialnia 9,09 m²

5. sypialnia 10,43 m²

metraż **53,50 m²**


taras 5,25 m²

ogródek 56,53 m²

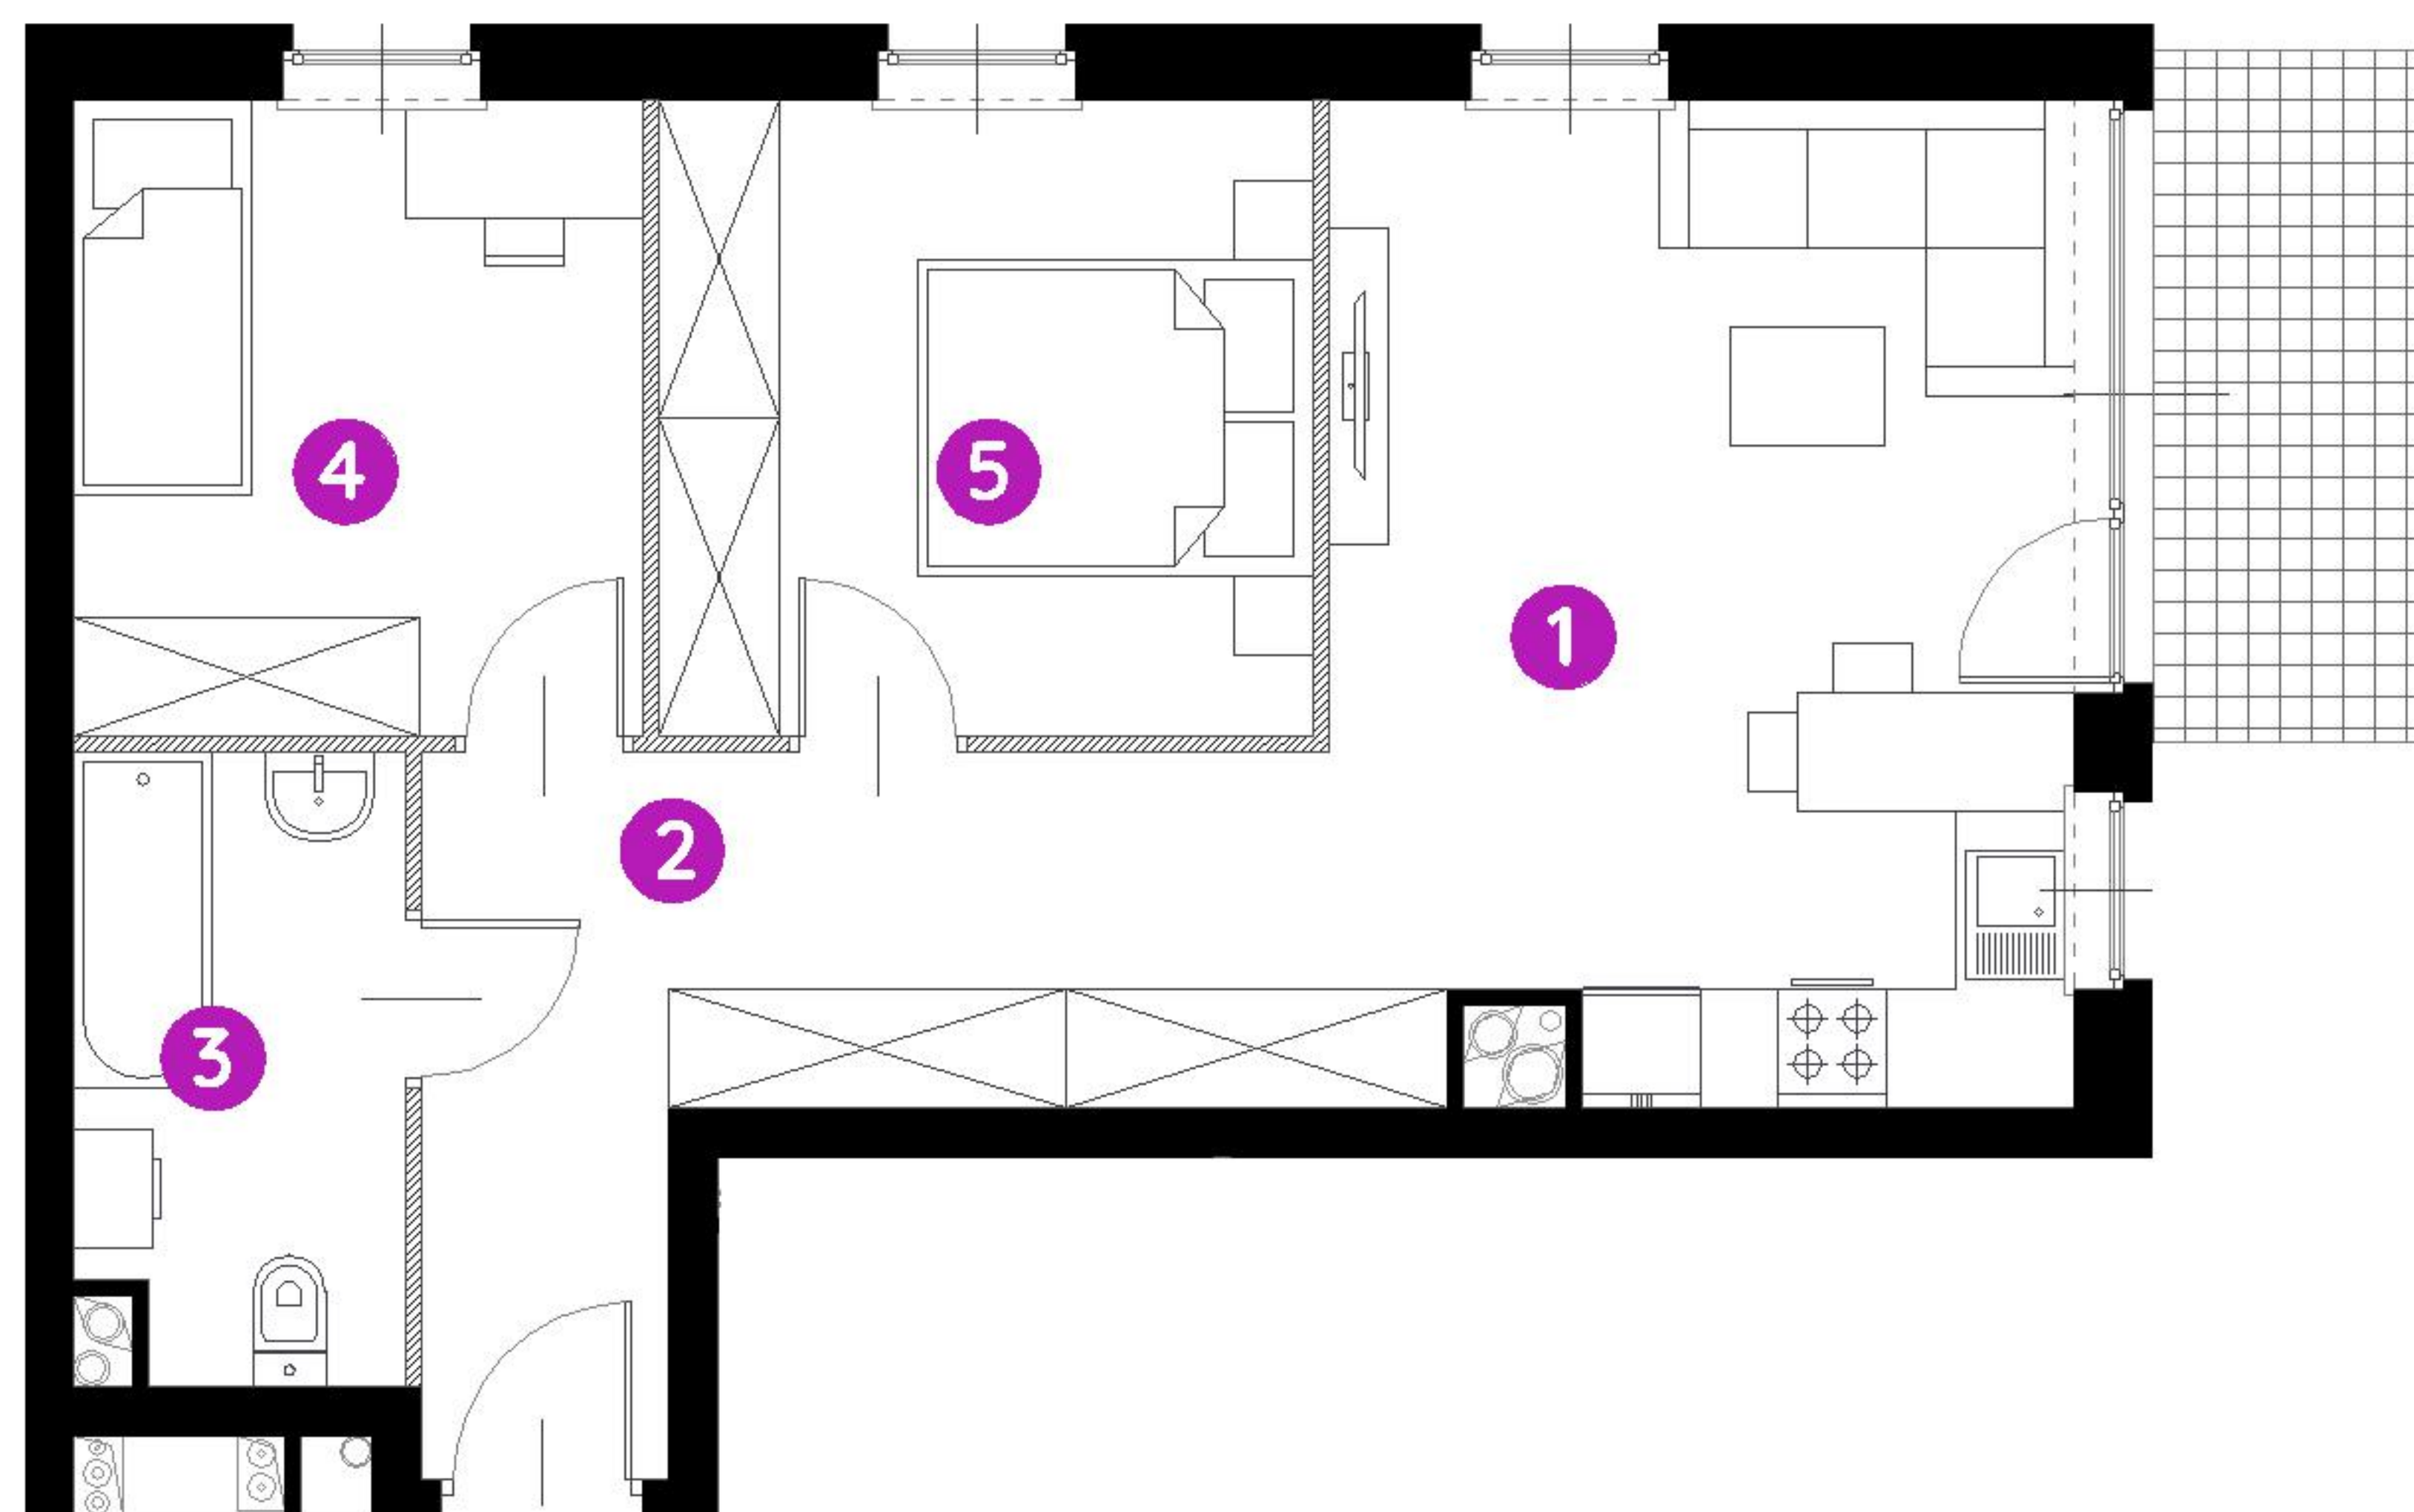

0 1 2 5m

Podziałka podana z tolerancją +/- 5%
Aranżacja mieszkania ma charakter poglądowy.

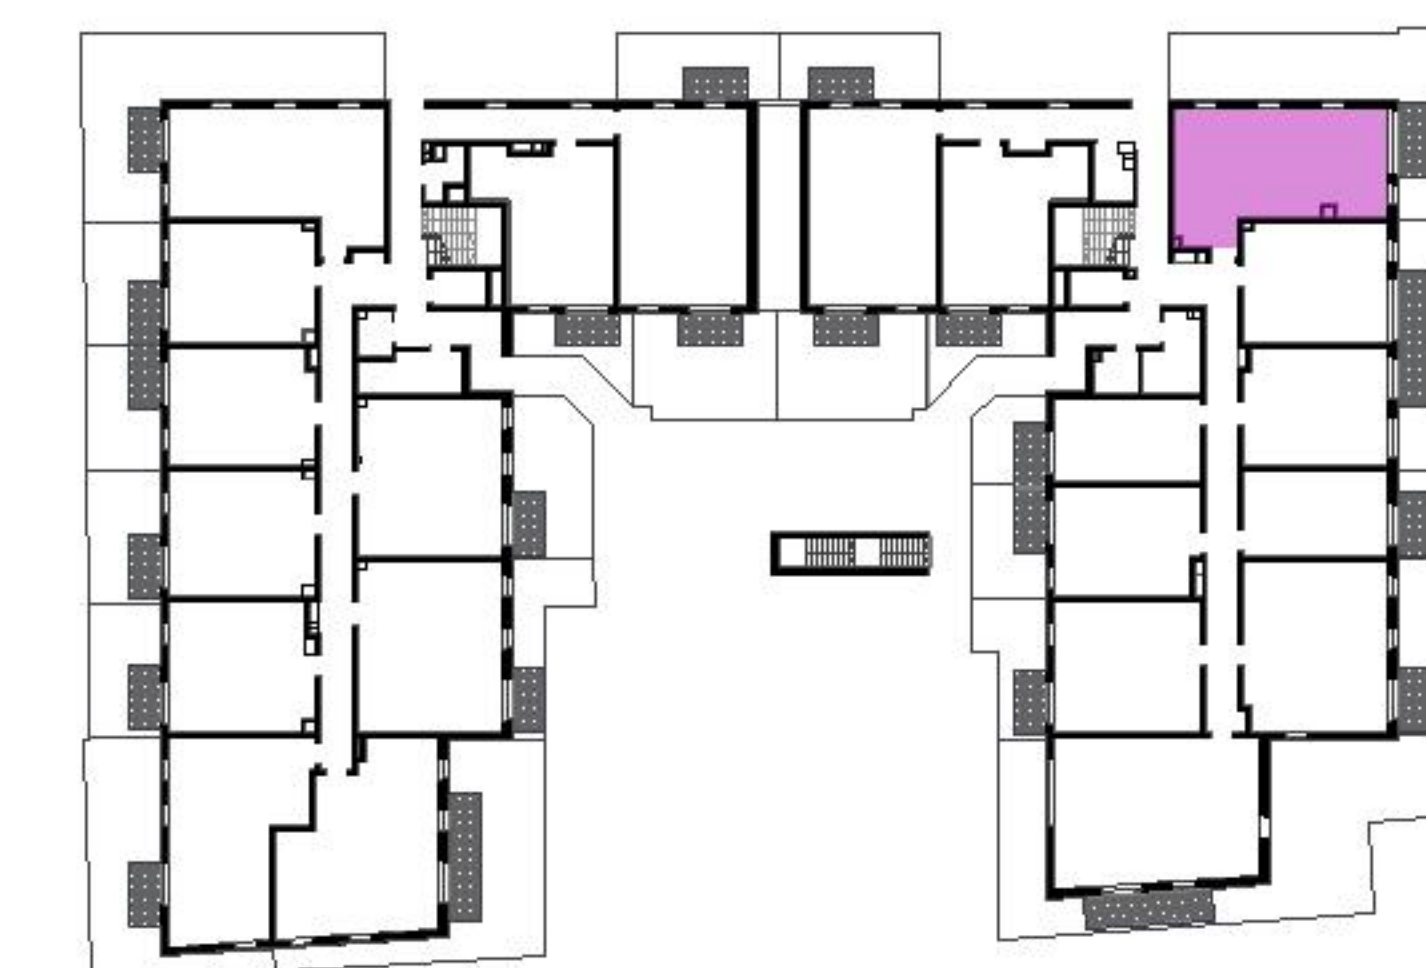

Biuro Sprzedaży: Kraków, ul. Rydlówka 37 - T: 506 371 434 / 514 601 742, M: krakow@murapol.pl. Centrala: Bielsko-Biała, ul. Dworkowa 4, T: 33 819 33 33, M: sekretariat@murapol.pl, murapol.pl

UWAGA: Powierzchnia liczona wg PN-ISO 9836:2022-07. Na etapie projektu wykonawczego i realizacji obiektu mogą wystąpić korekty w powierzchni lokali i układzie ścian, powierzchnia liczona w stanie wykończonym. Do obliczeń przyjęto 1,5 cm tynku.