


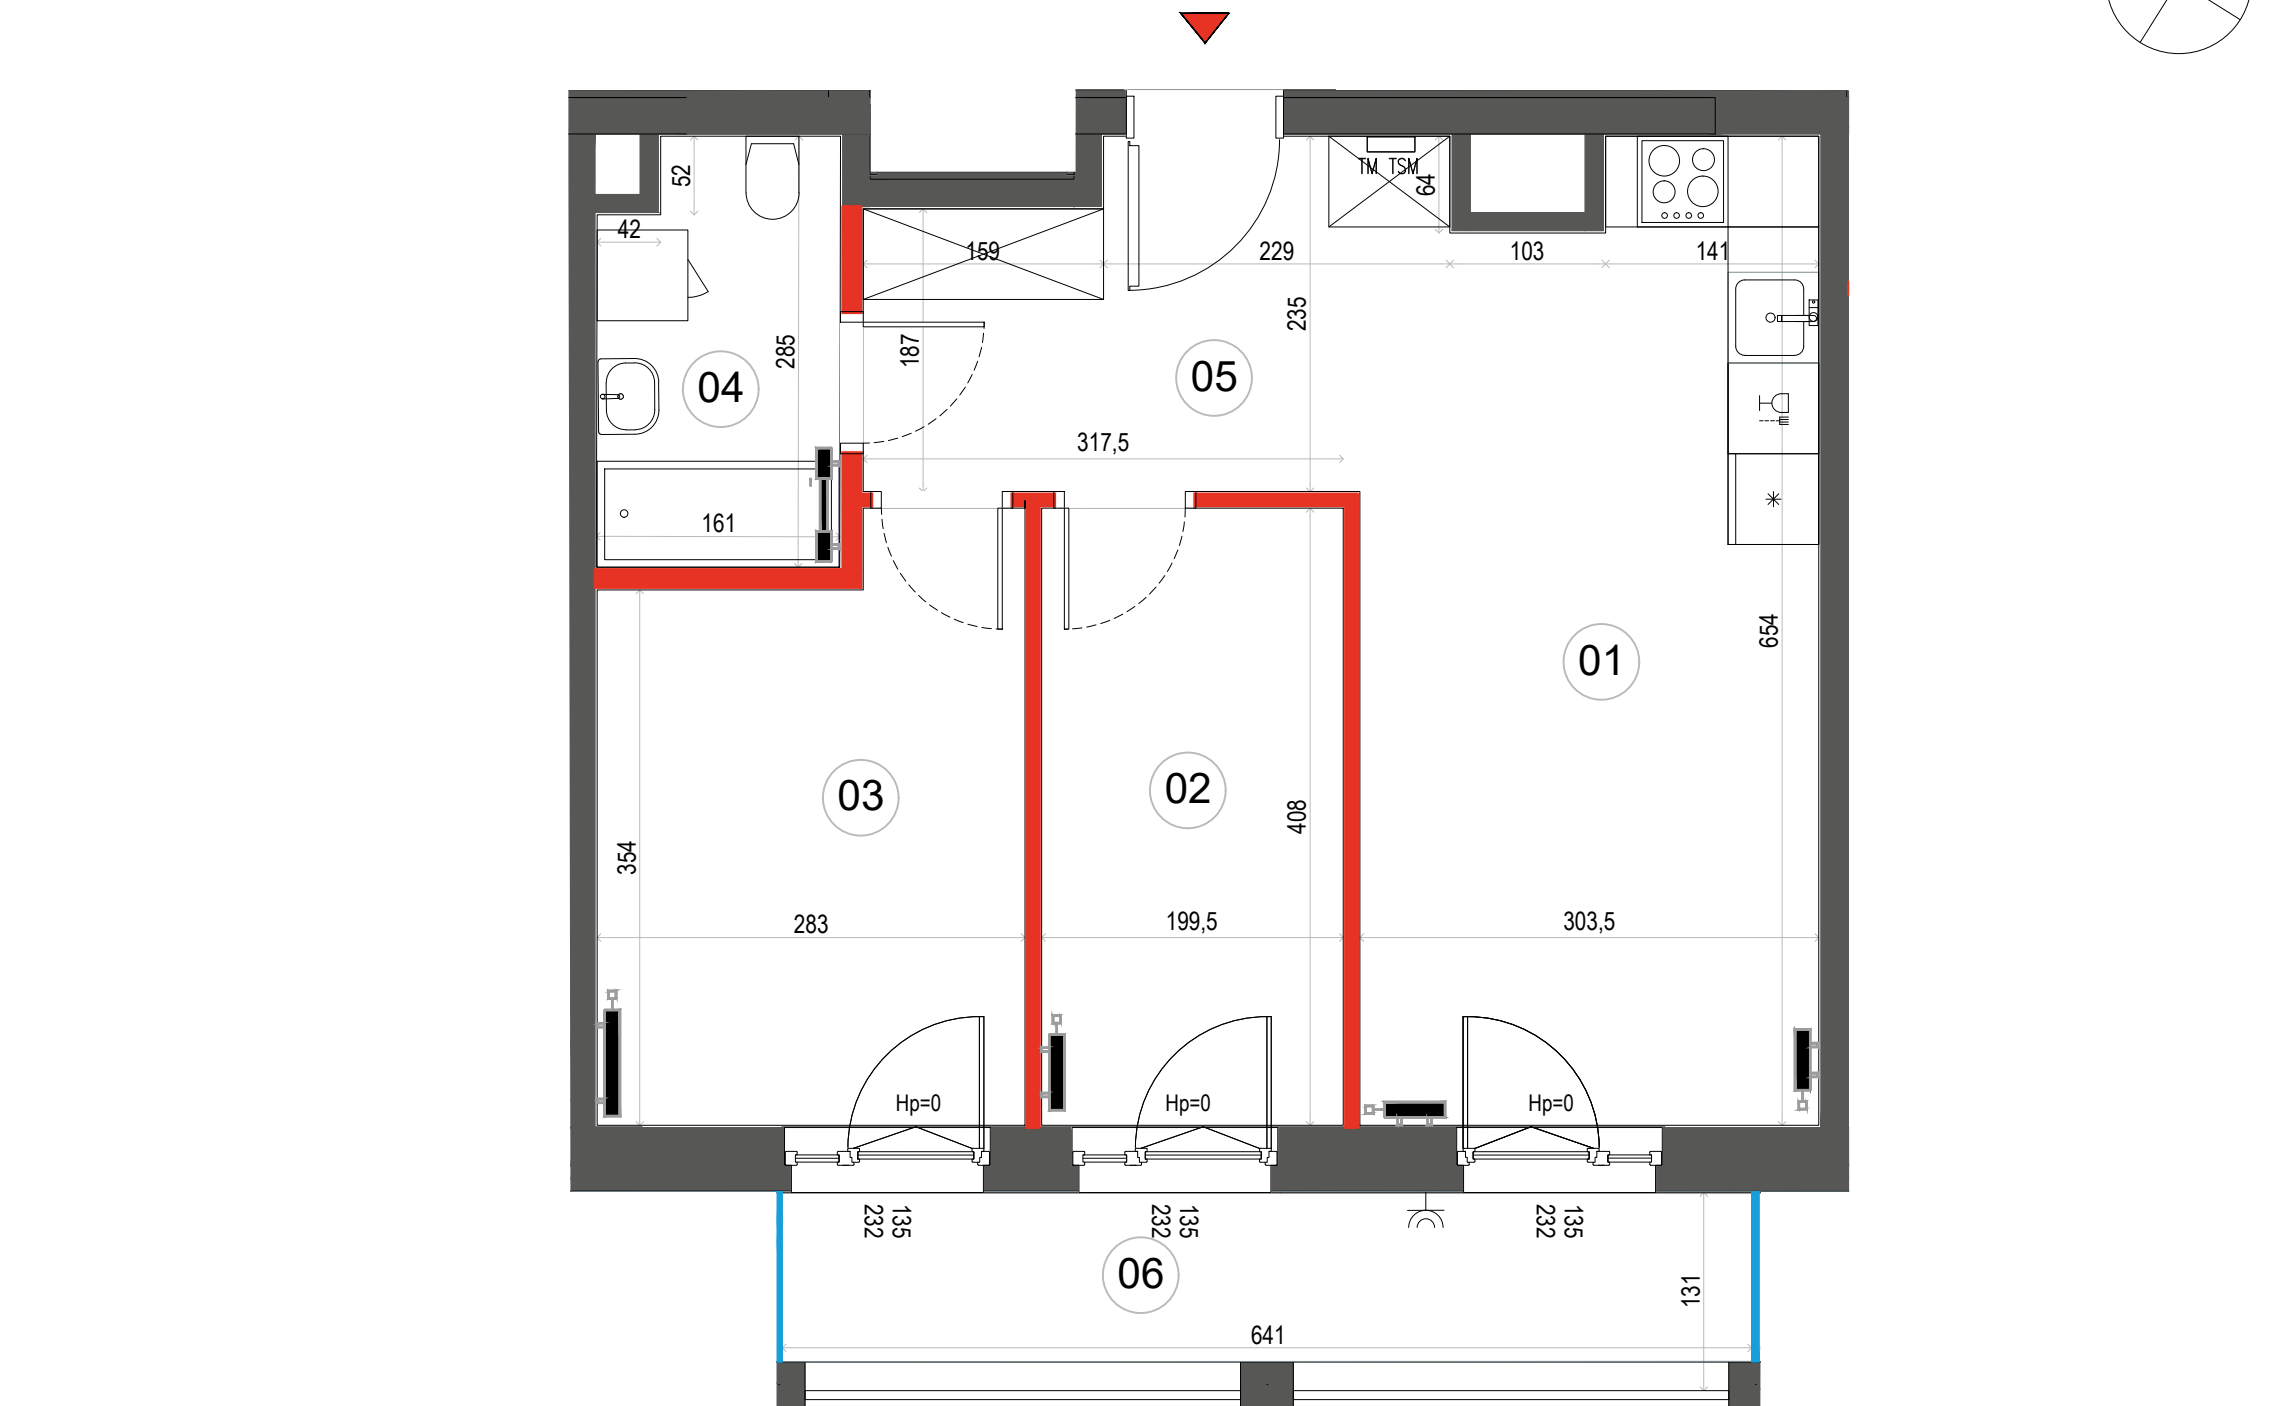

ŚCIANA ROZBIERALNA
GRZEJNIK C.O.
ROZDZIELNICA MIESZKANIOWA
GNIAZDO ZEWNĘTRZNE

PRZEGRODA NA BALKONACH
I LOGGIACH
BALUSTRA

Wymiary oraz instalacje wyrysowano na podstawie projektu wykonawczego
Lokalizację przyborów sanitarnych, rozmieszczenie punktów oświetleniowych, itp. podano zgodnie z projektem wykonawczym.
Mogą wystąpić niewielkie różnice wymiarów i usytuowania elementów powstałe w trakcie realizacji prac budowlanych
Ostateczna powierzchnia zostanie obliczona na podstawie pomiaru powykonawczego zgodnie z normą PN-ISO 9836:2015
Aranżacja mieszkania (tj. meble, wyposażenie kuchni i łazienek oraz sanitariaty) ma charakter poglądowy.
W miejscu wyjścia na taras/loggię/balkon możliwa różnica poziomów. Podane wymiary okna odpowiadają wymiarom ramy okiennej

STALOWA
FORM 43.45

Mieszkanie
3 - pokojowe
z aneksem
kuchennym

49.26 m²
klatka 2
M.047



PIĘTRO P 1 2 3 4 5

1	SALON Z ANEKSEM	16.89 m ²
2	GABINET	8.14 m ²
3	SYPIALNIA	10.60 m ²
4	ŁAZIENKA	4.37 m ²
5	HOL	9.26 m ²
POWIERZCHNIA UŻYTKOWA		49.26 m ²
6	LOGGIA	8.27 m ²

Wysokość mieszkania = ok. 270 cm
Powierzchnie liczone wg normy ISO 9836:2015

Dantex

Biurow sprzedaży:
ul. 11 Listopada 36/38
03-436 Warszawa
email: stalowa@dantex.pl
telefon: (22) 123 75 91