



# MIESZKANIE I.2.7

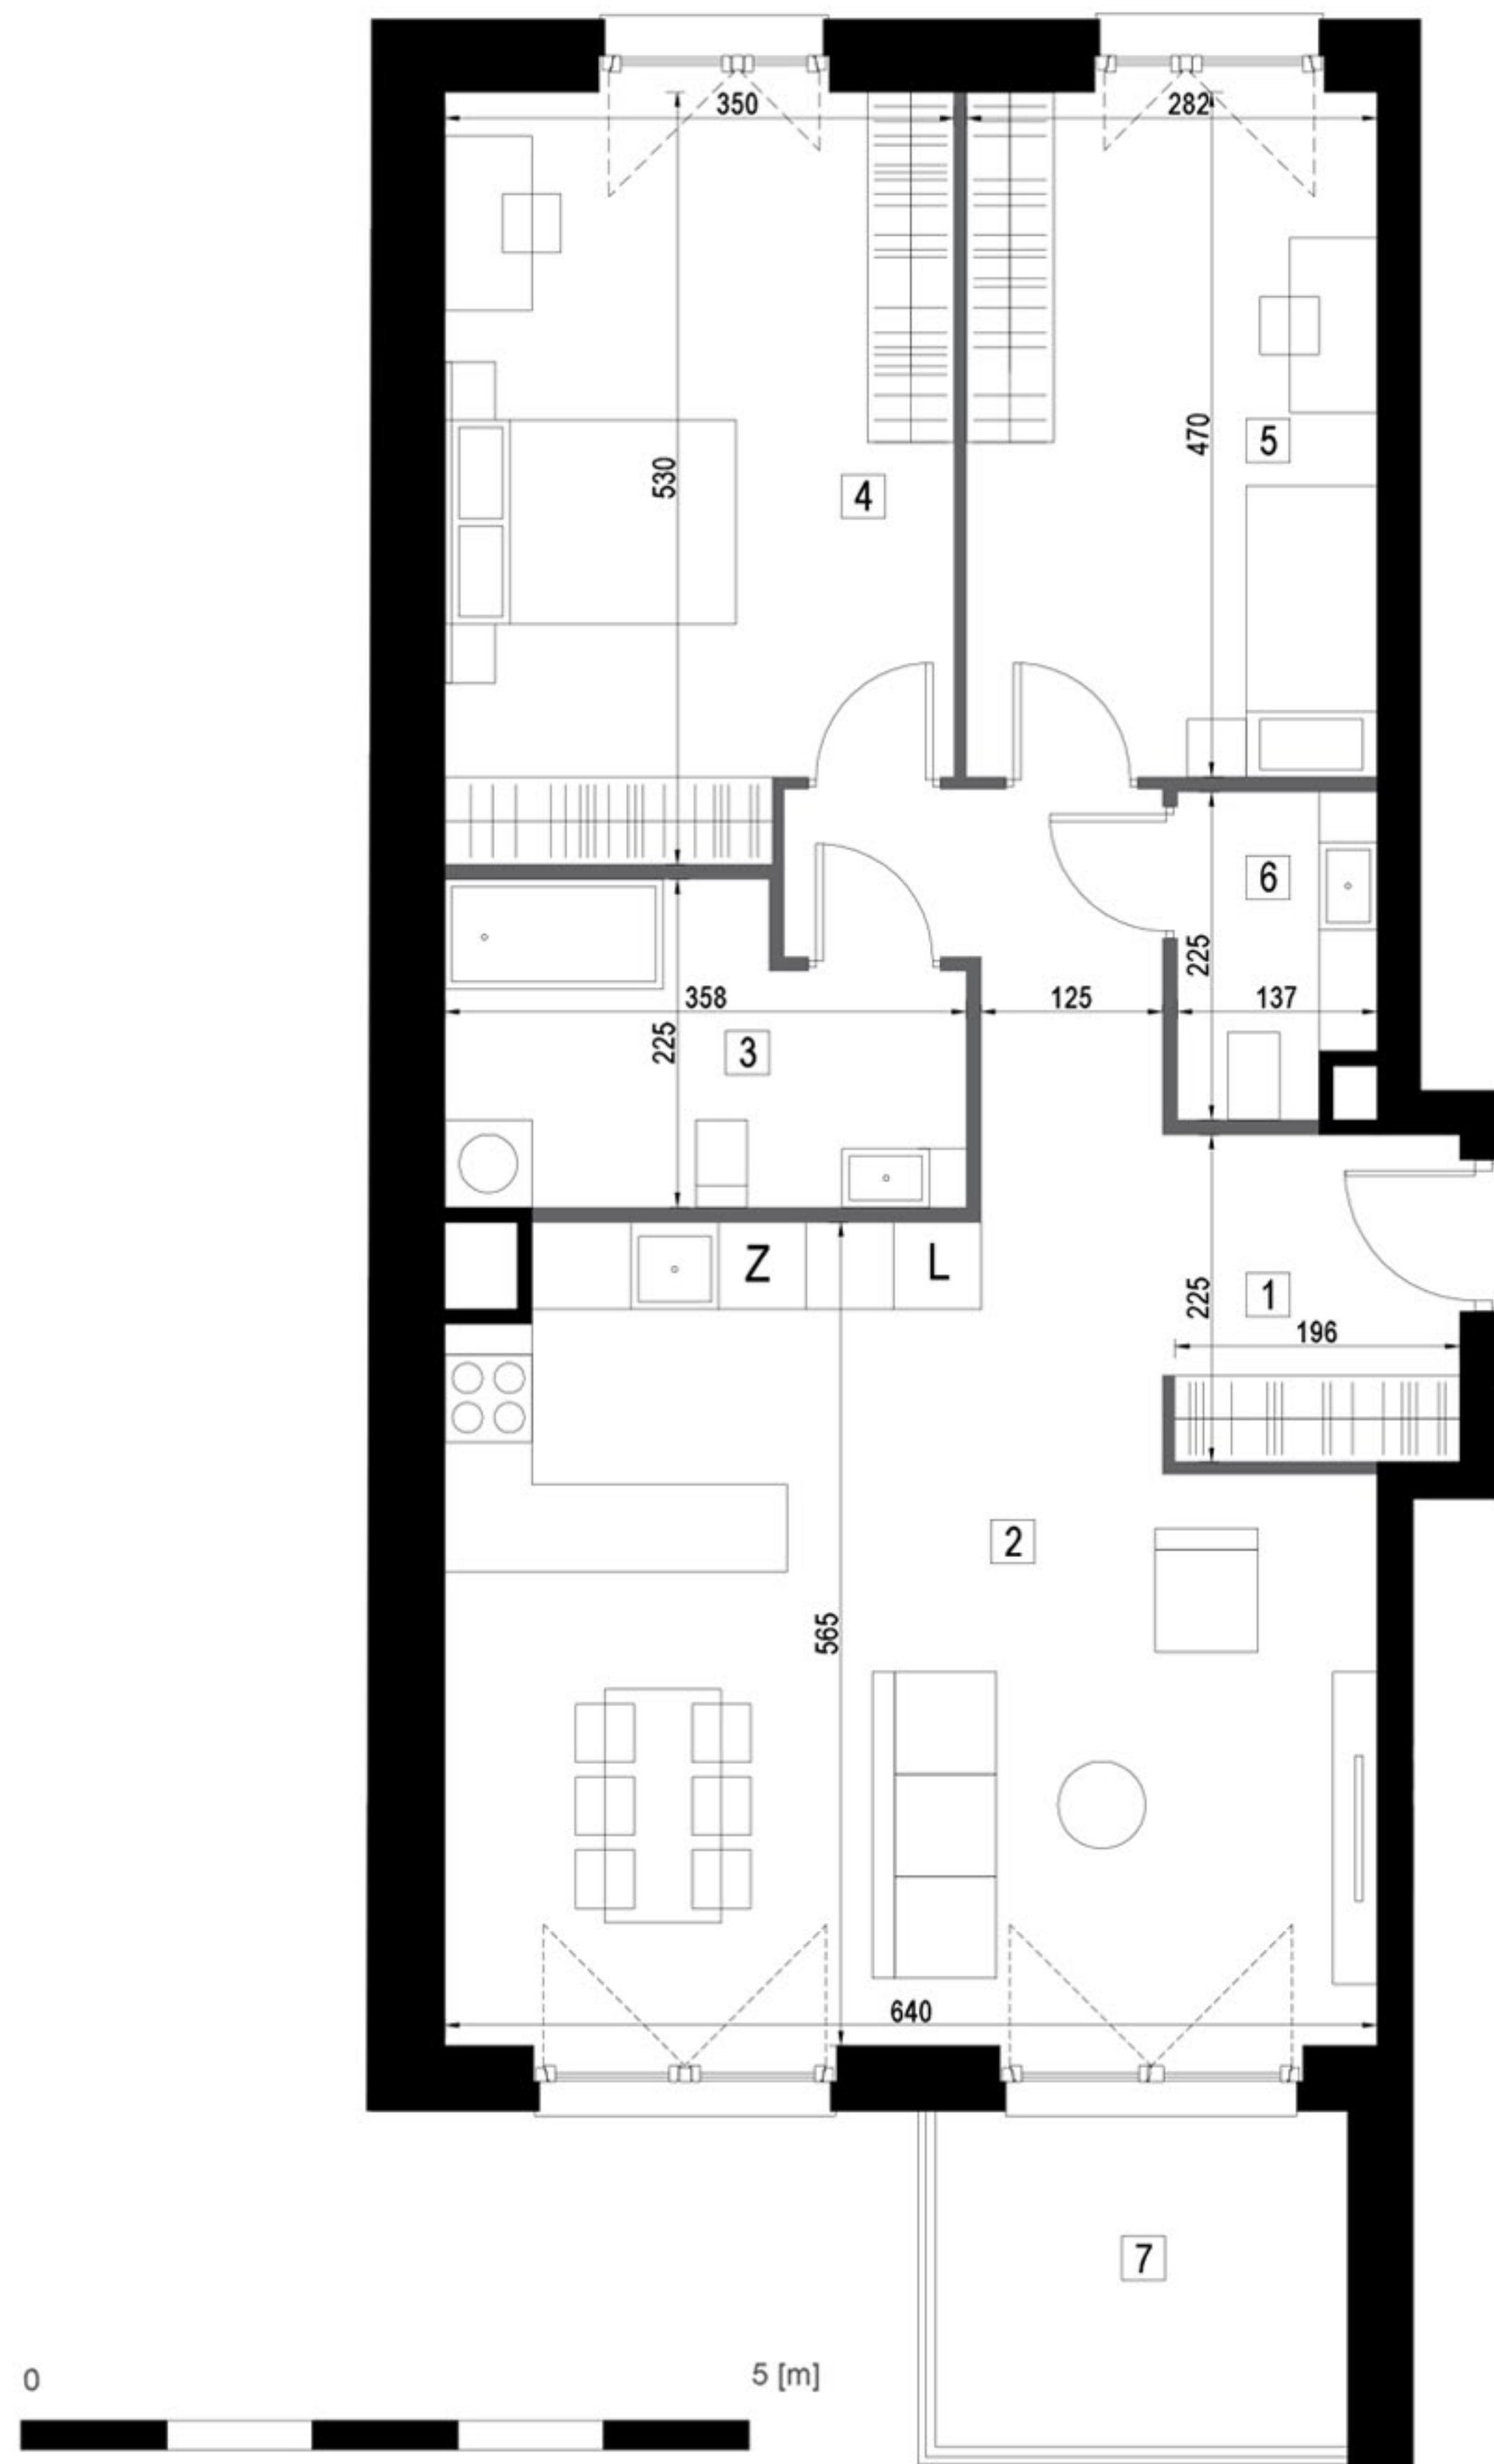

## ELEMENTY PROJEKTOWANE:

- ŚCIANY BEZ MOŻLIWOŚCI USUNIĘCIA
- ŚCIANY DZIAŁOWE, MOŻLIWE DO USUNIĘCIA

| I.2.7 | MIESZKANIE I.2.7                  | 83,60 | m2 |
|-------|-----------------------------------|-------|----|
| 1     | komunikacja z garderobą           | 11,06 | m2 |
| 2     | pokój dzienny z aneksem kuchennym | 31,65 | m2 |
| 3     | łazienka                          | 7,20  | m2 |
| 4     | sypialnia                         | 17,66 | m2 |
| 5     | sypialnia                         | 13,14 | m2 |
| 6     | toaleta                           | 2,89  | m2 |
| 7     | balkon                            | 7,13  | m2 |

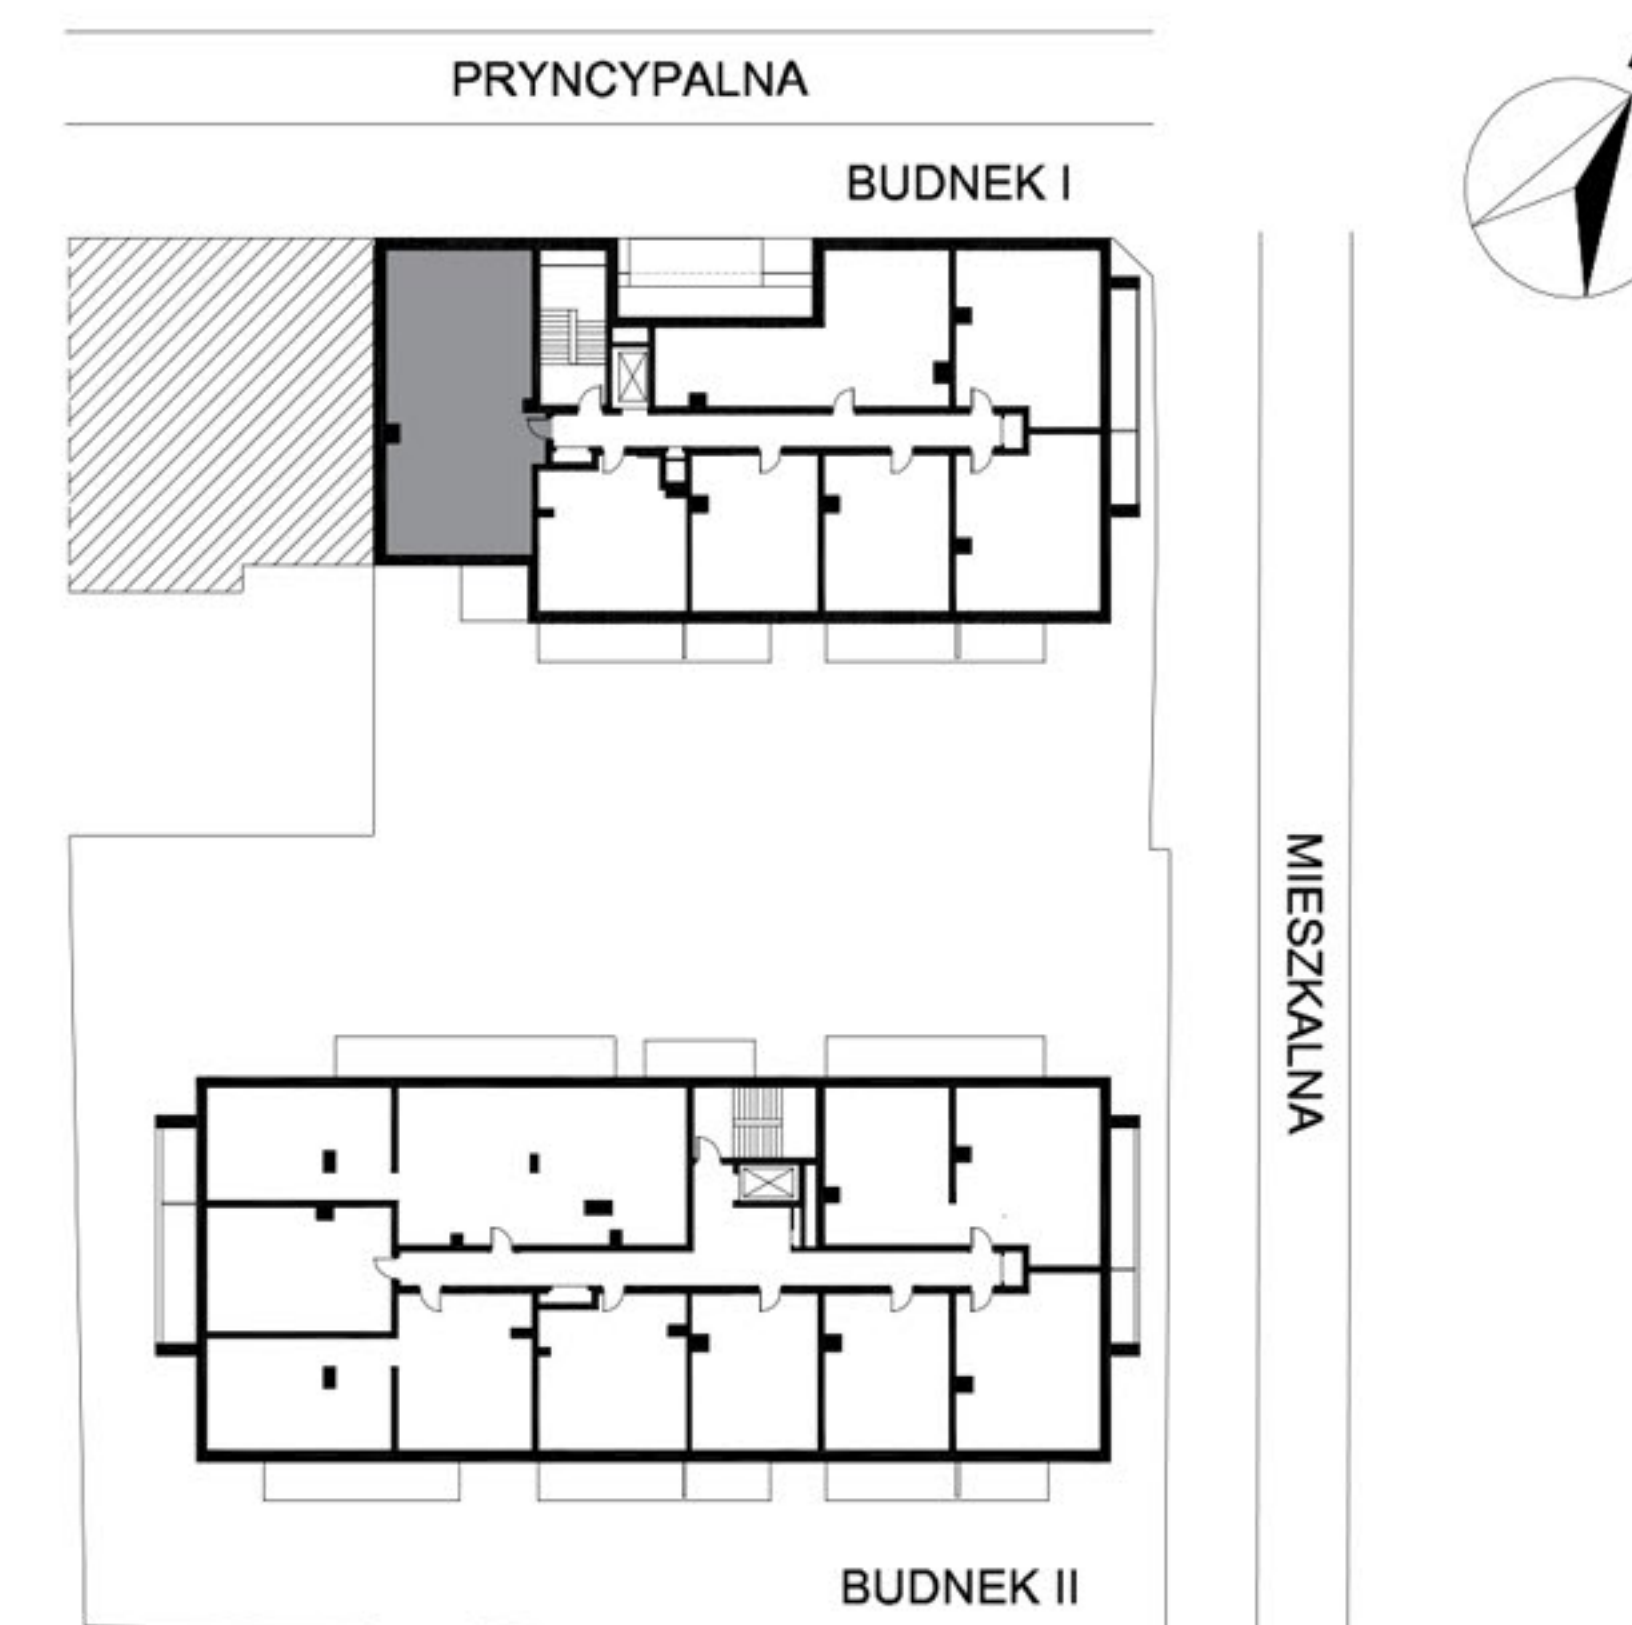

- Wymiary pomieszczeń, lokalizację przyborów sanitarnych i inne podano na podstawie projektu budowlanego. W toku budowy mogą wystąpić różnice w stosunku do projektu, wynikające ze specyfiki prac budowlanych.
- Powierzchnia użytkowa jest obliczona w świetle pionowych przegród w stanie wykończonym, na poziomie podłogi, bez uwzględnienia listew przypodłogowych, progów itp.
- Powierzchnia lokali oraz pomieszczeń określona jest na podstawie rozporządzenia Ministra Rozwoju w sprawie szczegółowego zakresu i formy projektu budowlanego z dnia 11 września 2020 r. oraz przy uwzględnieniu treści Polskiej Normy PN-ISO 9836:2022-07