


Aleje Praskie Etap III

ul. Siennicka 50
04-394 Warszawa

RZUT KONDYGNACJI III USYTUOWANIE W BUDYNKU

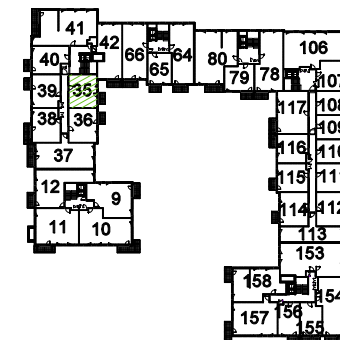


KLATKA II LOKAL MIESZKALNY NR 35

1. Hol wejściowy	4.19m ²
2. Łazienka	4.11m ²
3. Sypialnia	12.27m ²
4. Salon z aneksem kuchennym	21.62m ²

LICZBA POKOI W LOKALU: 2

POW. UŻYTKOWA MIESZKANIA 42.19m²
wg PN-ISO 9836:2015

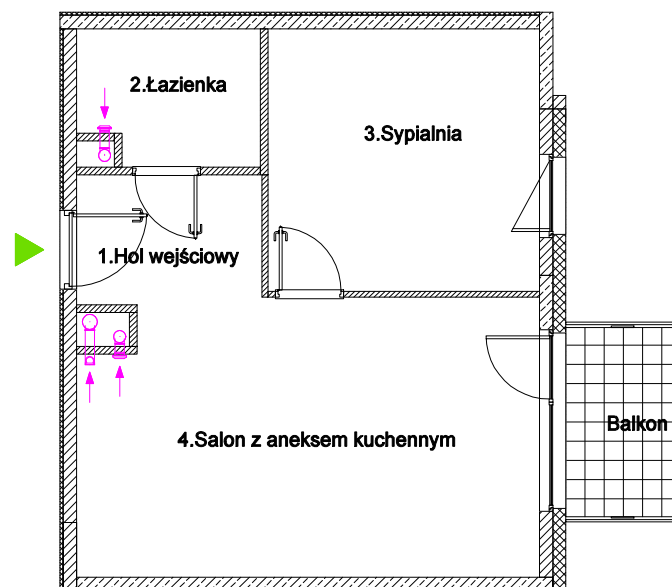

GEODETA UPRAWNIONY

inż. Filip Kołodziejak
nr upr. 23534

PN-ISO 9836:2015

Skala 1:100

Data: maj 2025

 **DEVELIA**

ul. Gen. Romualda Traugutta 45, 50-416 Wrocław