
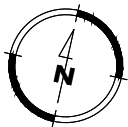
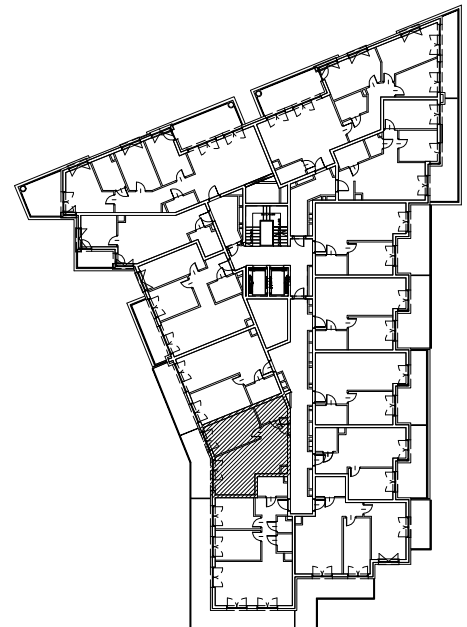


LOKAL NR A2.32

NUMER LOKALU	A2.32
KONDYGNACJA	PIĘTRO II
LICZBA POKOI	2
POWIERZCHNIA BALKONU	10,24 m ²
2.1 PRZEDPOKÓJ	3,56 m ²
2.2 POKÓJ Z ANEKSEM KUCH.	21,97 m ²
2.3 POKÓJ	12,38 m ²
2.4 ŁAZIENKA	4,49 m ²
POWIERZCHNIA UŻYTKOWA MIESZKANIA:	42,40 m²

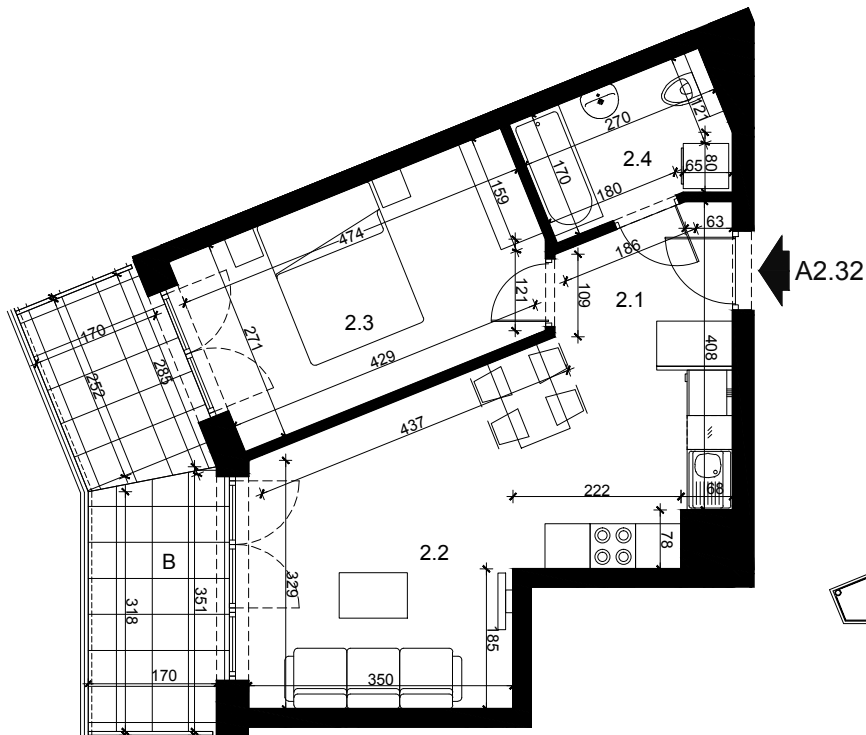

SKALA 1:100

SCHEMAT KONDYGNACJI



Przedstawiona aranżacja lokalu jest przykładowa. Meble, biały montaż oraz drzwi wewnętrzne nie stanowią elementu wyposażenia lokalu. Podane na karcie wymiary pomieszczeń są poglądowe, wskazano je zgodnie z projektem wykonawczym. Powierzchnia użytkowa lokalu zgodnie z normą PN-ISO 9836:2015-12 oraz z Rozporządzeniem Ministra Rozwoju z dnia 11 września 2020 r. w sprawie szczegółowego zakresu i formy projektu budowlanego. Powierzchnia użytkowa lokalu jest obliczana w metrach kwadratowych z dokładnością do dwóch miejsc po przecinku.