



# LOKAL NR A1.10

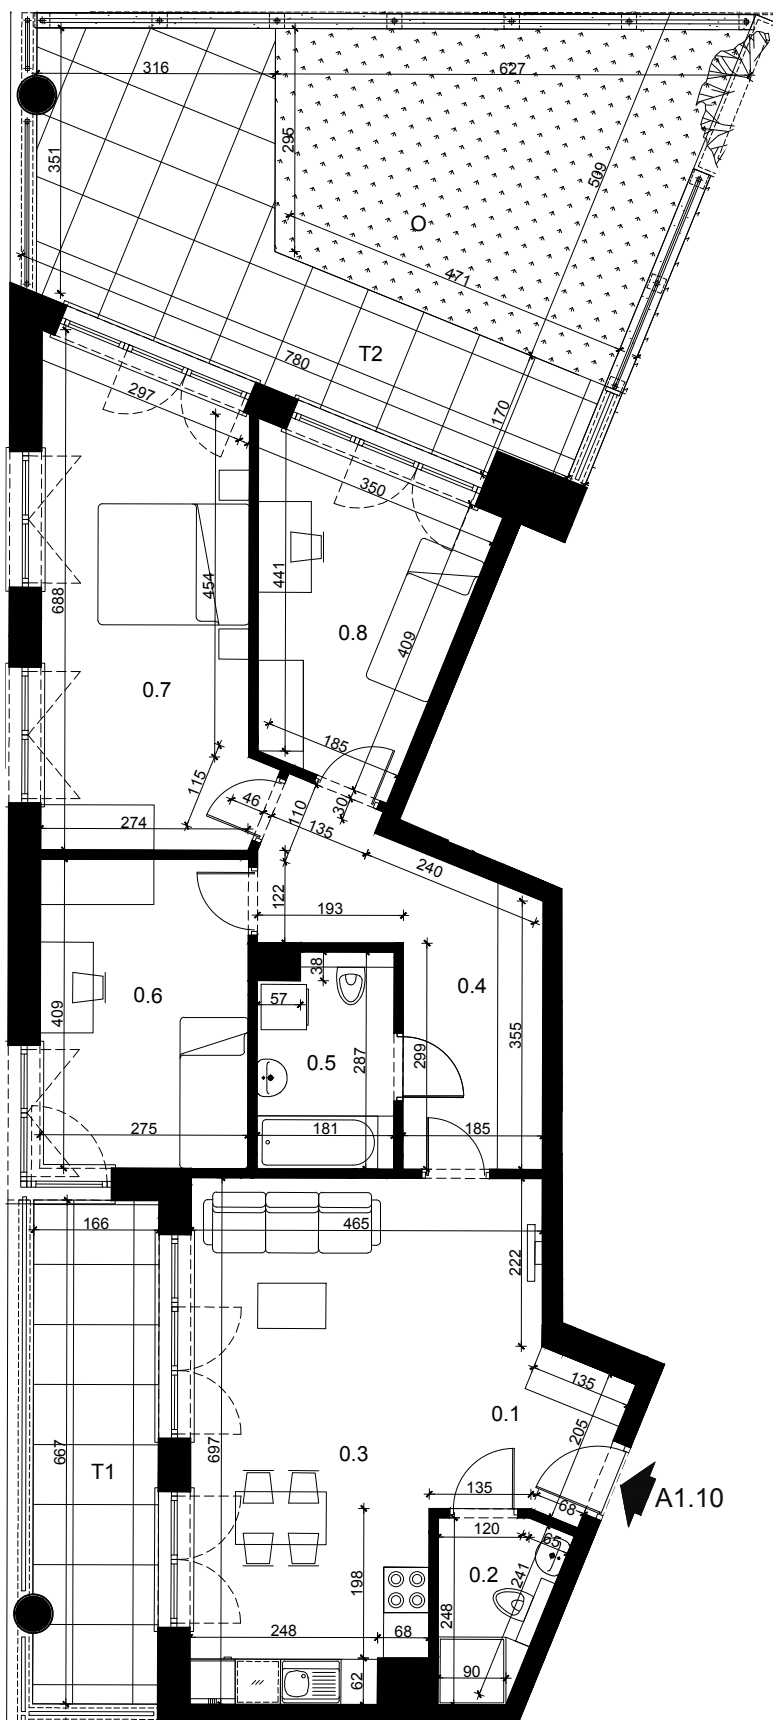

SKALA 1:100

NUMER LOKALU	<b>A1.10</b>
KONDYGNACJA	PARTER
LICZBA POKOI	4
POWIERZCHNIA TARASU T1	10,90 m <sup>2</sup>
POWIERZCHNIA TARASU T2	19,97 m <sup>2</sup>
POWIERZCHNIA OGRODU	21,97 m <sup>2</sup>
0.1 PRZEDPOKÓJ	1,88 m <sup>2</sup>
0.2 ŁAZIENKA	3,27 m <sup>2</sup>
0.3 POKÓJ Z ANEKSEM KUCH.	27,76 m <sup>2</sup>
0.4 PRZEDPOKÓJ	10,55 m <sup>2</sup>
0.5 ŁAZIENKA	4,84 m <sup>2</sup>
0.6 POKÓJ	11,04 m <sup>2</sup>
0.7 POKÓJ	17,37 m <sup>2</sup>
0.8 POKÓJ	10,69 m <sup>2</sup>
<b>POWIERZCHNIA UŻYTKOWA MIESZKANIA:</b>	<b>87,40 m<sup>2</sup></b>

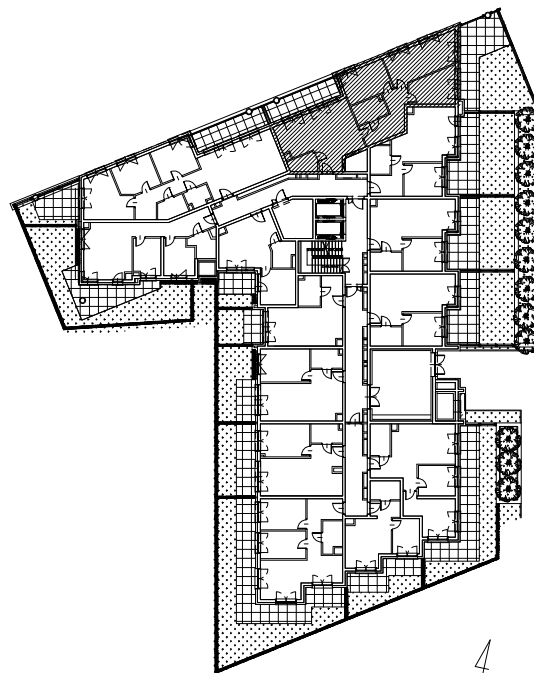

SCHEMAT KONDYGNACJI