

OSIEDLE BLISKIE *Zawady*


ARKADIA
DEVELOPER


ul. Nowy Rynek 4/4
62-002 Suchy Las
tel. 536 001 130
biuro.sprzedazy@arkadia-developer.pl
www.bliskiezawady.pl

ORIENTACJA W TERENIE




MIESZKANIE nr 2.04 / II PIĘTRO POW. UŻYTKOWA: 42,06m²

NR	NAZWA POMIESZCZENIA	[m ²]
1	Przedpokój	8,90
2	Salon z aneksem kuchennym	18,74
3	Pokój 2-osobowy	8,79
4	Łazienka	5,63
		42,06
5	Balkon	7,97

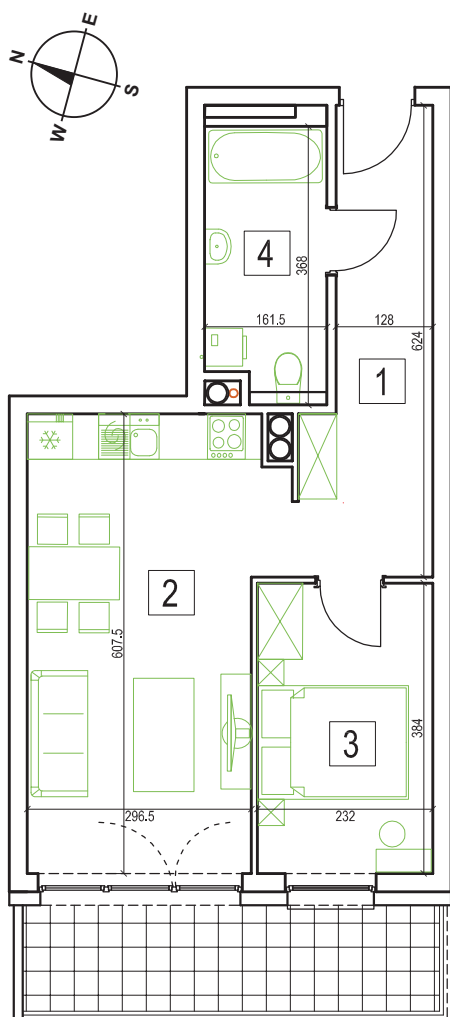

LOKALIZACJA MIESZKANIA W BUDYNKU

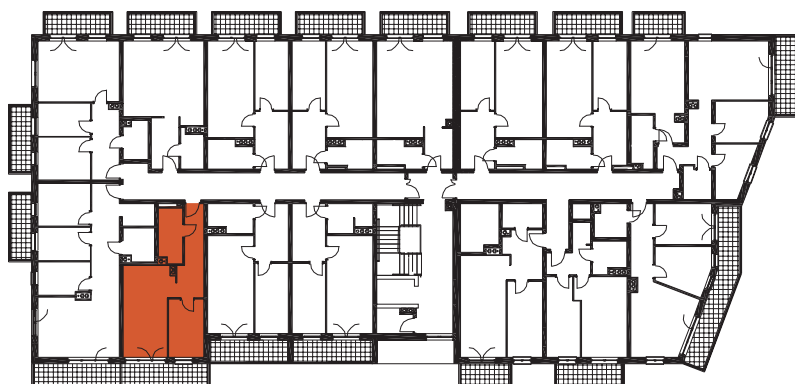

SKALA 1:100



Na rysunku podano wymiary ścian w stanie surowym bez tynku. Powierzchnie użytkowe pomieszczeń podano w stanie z tynkami. W związku z optymalizacją konstrukcji powierzchnie poszczególnych pomieszczeń mogą ulec zmianie. Metryka lokalu ma charakter poglądowy.