



A/M.25

PN

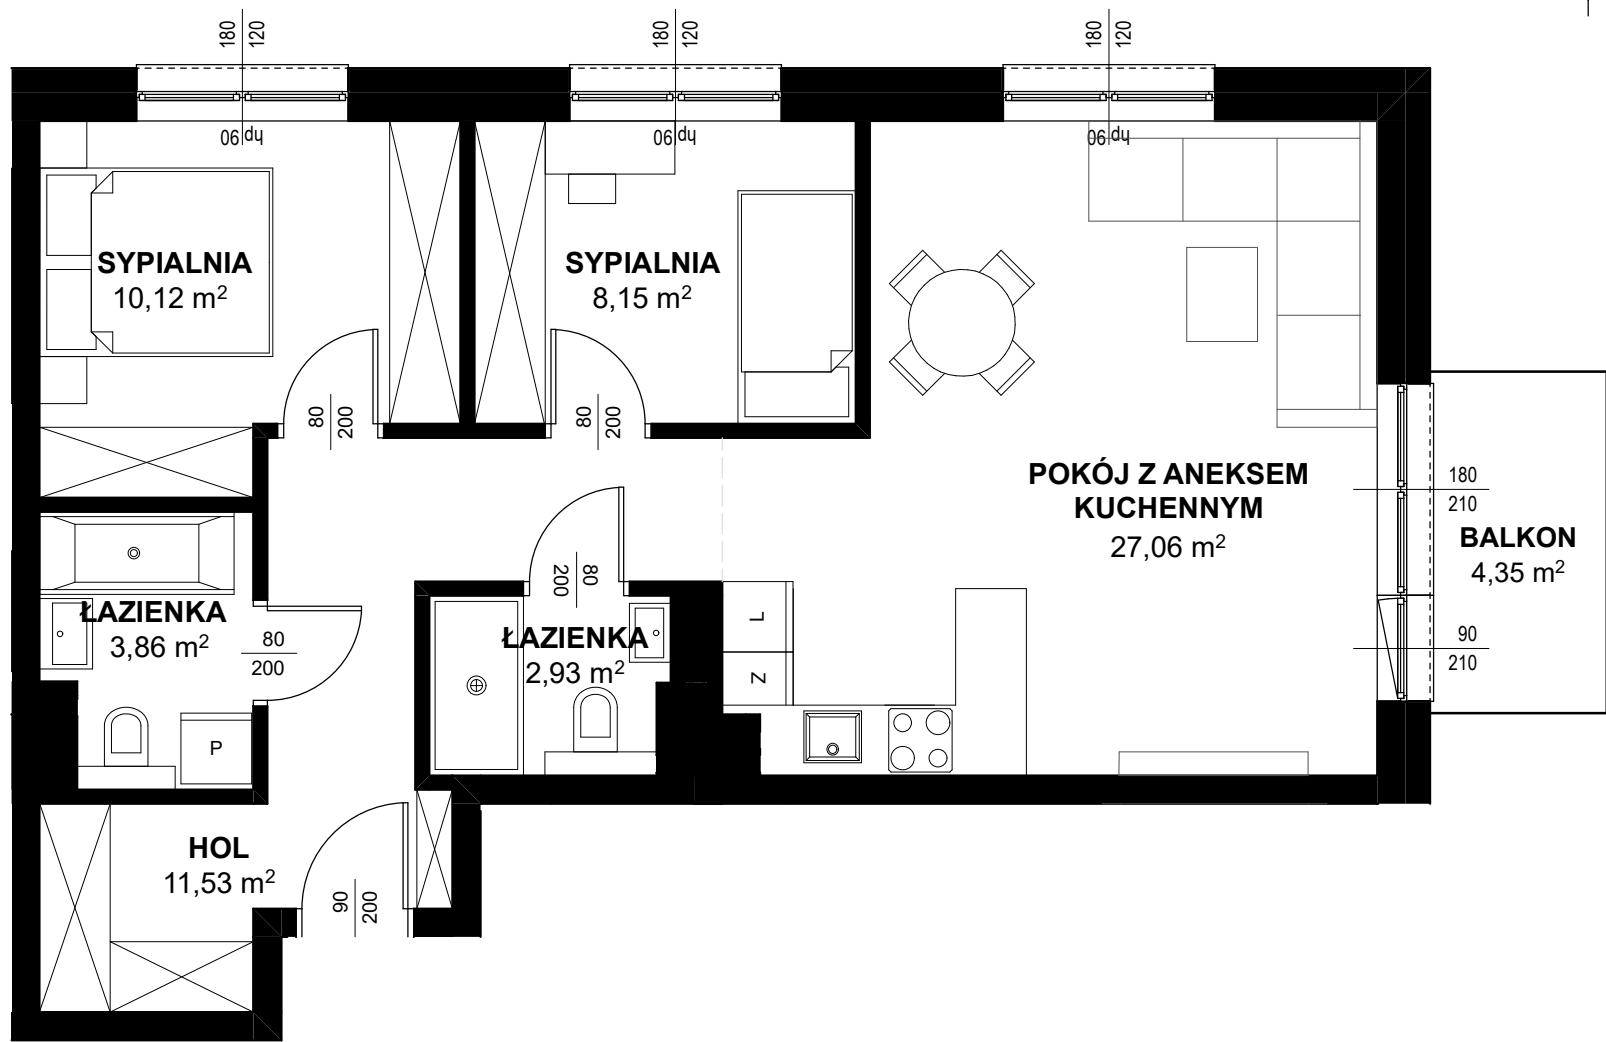

**TRITON
KAMPINOS**

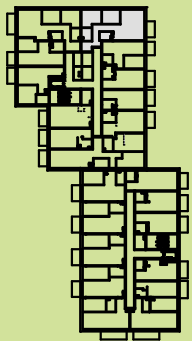

BUDYNEK A
PIĘTRO 2
LOKAL NR M25

- | | |
|------------------|---------------------|
| 1. HOL | 11,53m ² |
| 2. ŁAZIENKA | 2,93m ² |
| 3. POKÓJ + ANEKS | 27,06m ² |
| 4. SYPIALNIA | 8,15m ² |
| 5. SYPIALNIA | 10,12m ² |
| 6. ŁAZIENKA | 3,86m ² |

POWIERZCHNIA 63,65m²
+ BALKON 4,35m²



* ARANŻACJA WNĘTRZ I OTOCZENIA BUDYNKU MA WYŁĄCZNIE CHARAKTER POGLĄDOWY.
WYPOSAŻENIE WNĘTRZ I OTOCZENIA BUDYNKU NIE STANOWI PRZEDMIOTU UMOWY.

TRITON
DEVELOPMENT