


MIESZKANIE NR 68 • 4 POKOJE • 83,79m²

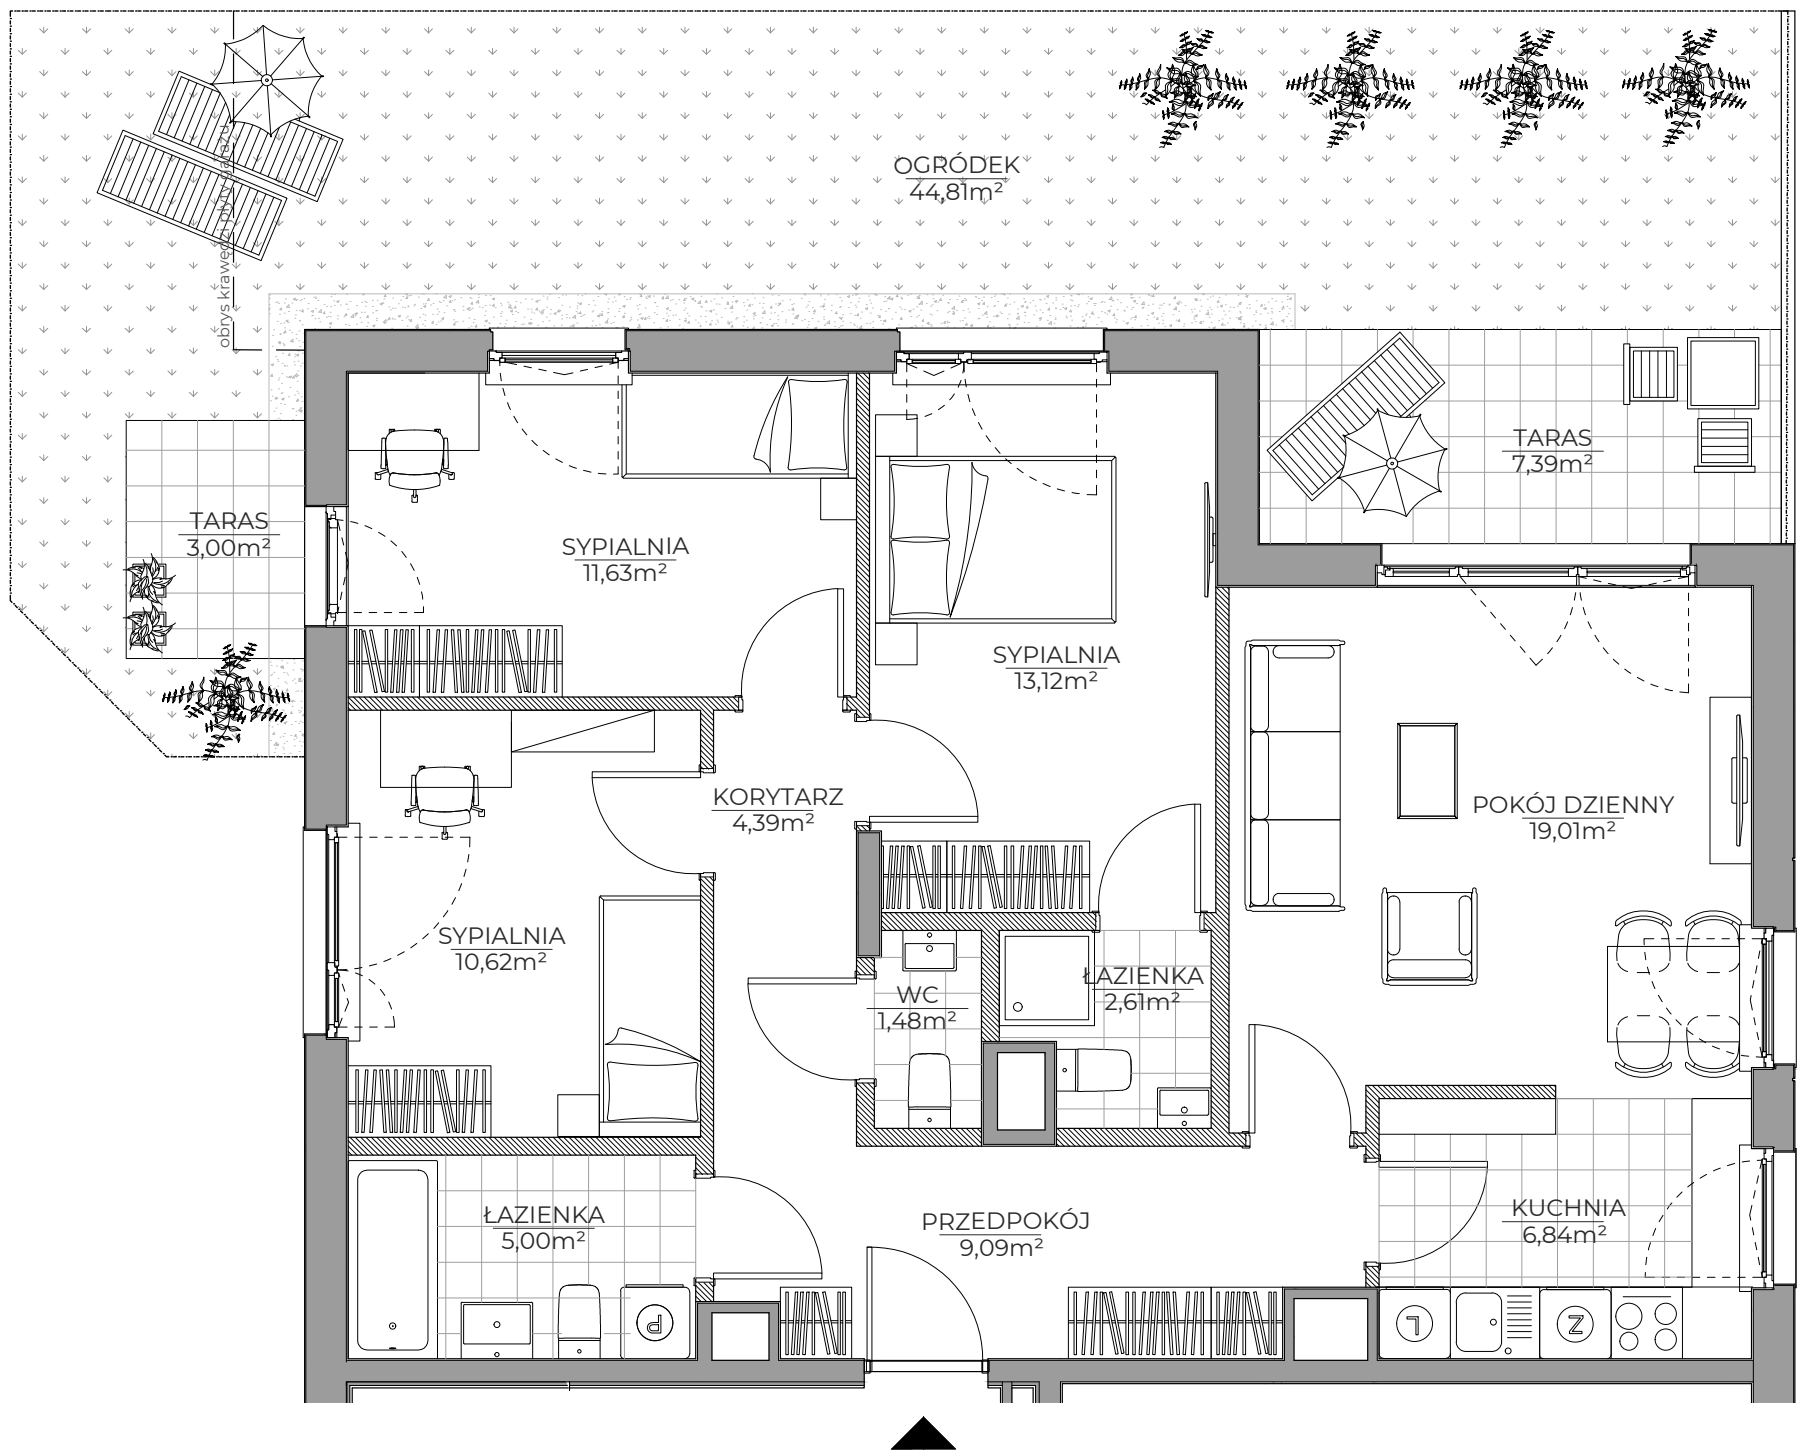

spravia

Spravia Wiśłany Mokotów Sp. z o.o.
www.wislanymokotow.pl

Wiśłany
Mokotów



Zadanie Inwestycyjne 1
Etap VIII

Warszawa
al. Polski Walczącej
dzielnica Mokotów

DANE LOKALU:

LOKAL NR	LICZBA POKOI	POW. UŻYTKOWA
68	4	83,79 m ²
BLOK	KLATKA NR	PIĘTRO
B3	D	PARTER

ZESTAWIENIE POWIERZCHNI


pokój dzienny	19,01 m ²
kuchnia	6,84 m ²
sypialnia	13,12 m ²
łazienka	2,61 m ²
sypialnia	11,63 m ²
sypialnia	10,62 m ²
łazienka	5,00 m ²
WC	1,48 m ²
przedpokój	9,09 m ²
korytarz	4,39 m ²

Suma: powierzchnia użytkowa 83,79 m²

Powierzchnia zajęta przez elementy nadające się do usunięcia lub innej aranżacji, w tym ścianki działowe nie będące elementem konstrukcji i nie zawierające szachtów instalacyjnych 3,22m²

taras	7,39 m ²
taras	3,00 m ²
ogródek	44,81 m ²

POŁOŻENIE MIESZKANIA W BUDYNKU

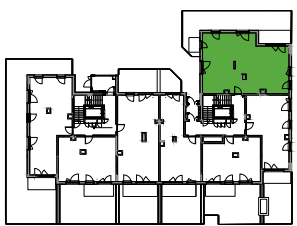

projektowana droga 37 KDD

droga 36 KDD

WARTOŚĆ
BRUTTO (PLN):

PROJEKTANT

EUROPROJEKT ARCHITEKCI

- Aranżacja lokalu mieszkalnego przedstawiona na rzucie jest przykładowa.
- Powierzchnia użytkowa lokalu określona jest na podstawie Rozporządzenia Ministra Rozwoju z dnia 11 września 2020 r. w sprawie szczegółowego zakresu i formy projektu budowlanego oraz uwzględnieniu treści Polskiej Normy PN-ISO 9836:2015-12
- Niniejsza karta katalogowa opracowana została na podstawie projektu budowlanego. W toku dalszego projektowania, budowy lub zmian lokatorskich, mogą nastąpić zmiany w stosunku do informacji zawartych na karcie katalogowej, w szczególności w zakresie: powierzchni użytkowej, układu pomieszczeń oraz usytuowania lub powierzchni zajętej przez elementy nadające się do usunięcia lub innej aranżacji, takie jak np. ścianki działowe.
- Informacje na karcie nie stanowią oferty handlowej w rozumieniu art. 66 kodeksu cywilnego.

0 1 2 3 4 5m