

NR BUDYNKU

1



PARTER

NR MIESZKANIA:



A.1.4

POWIERZCHNIA:

41,86 m²

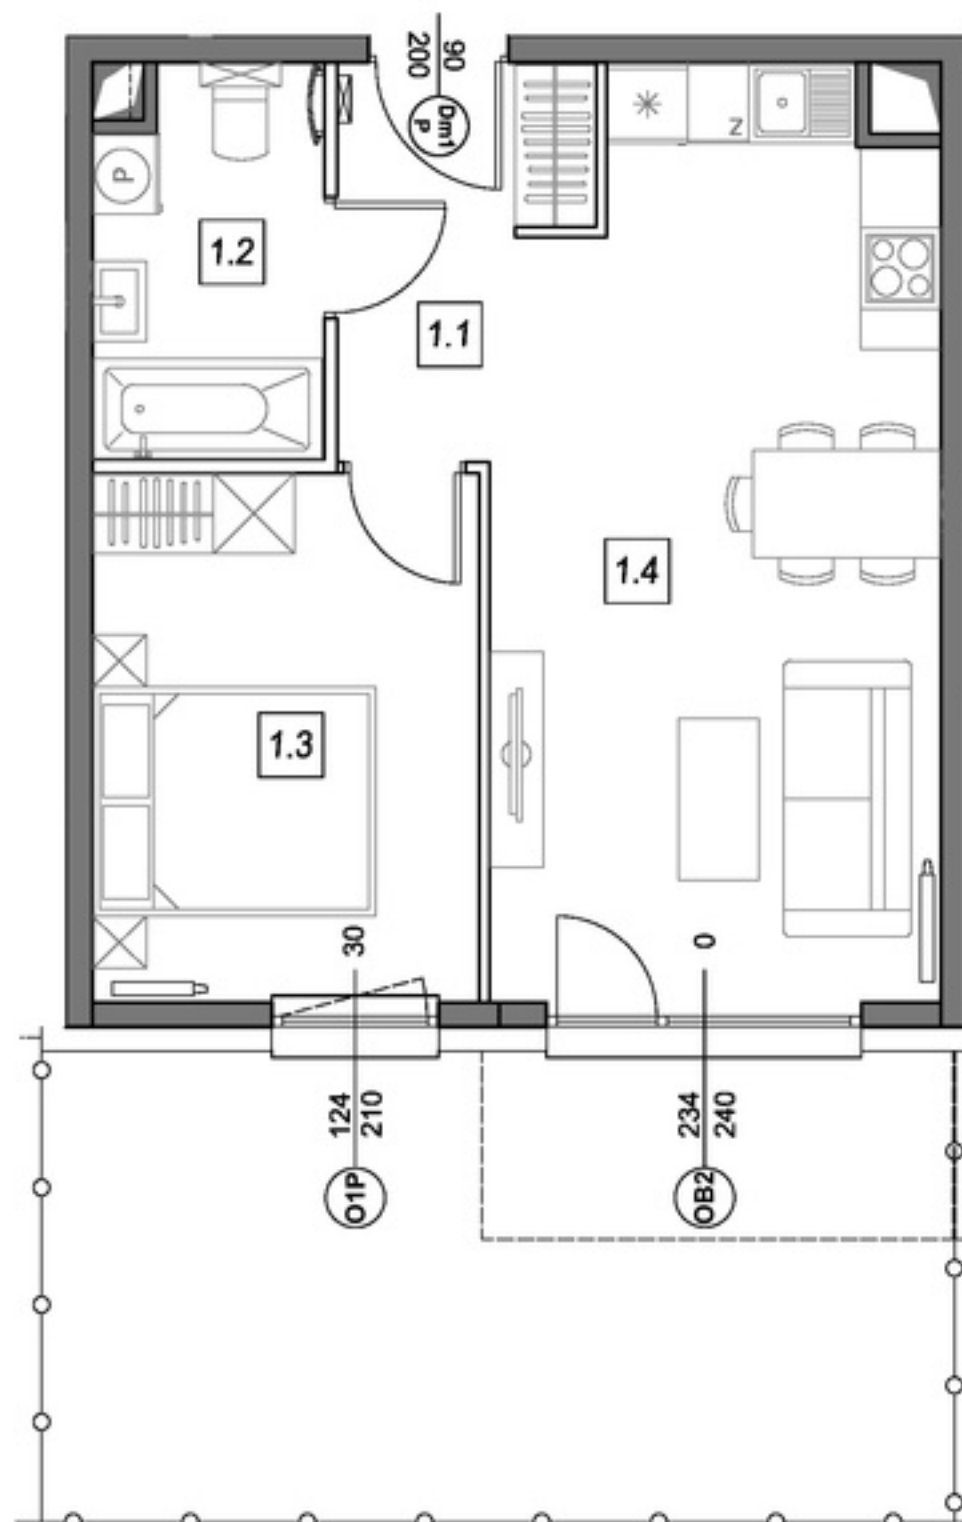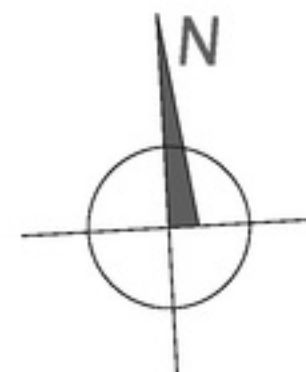


STOLARKA OKIENNA:

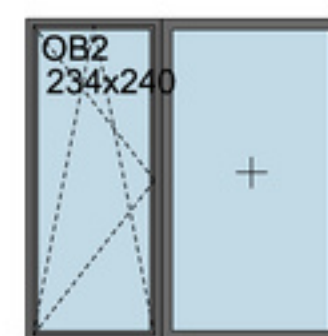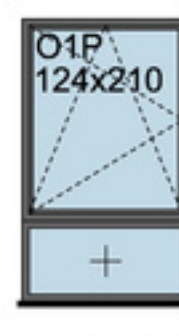

ściany niedemontowalne




ściany możliwe do rearanżacji

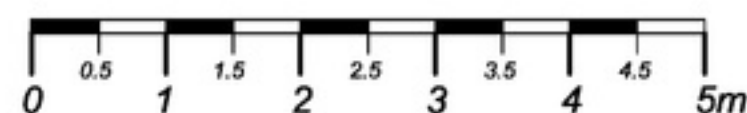

m	POMIESZCZENIE	POW.
1.1	PRZEDPOKÓJ	4,57 m ²
1.2	ŁAZIENKA	4,76 m ²
1.3	SYPIALNIA	11,17 m ²
1.4	SALON + ANEKS	21,36 m ²
POWIERZCHNIA MIESZKANIA:		41,86 m²
POWIERZCHNIA OGRODU:		22,73 m²

LOKALIZACJA MIESZKANIA:

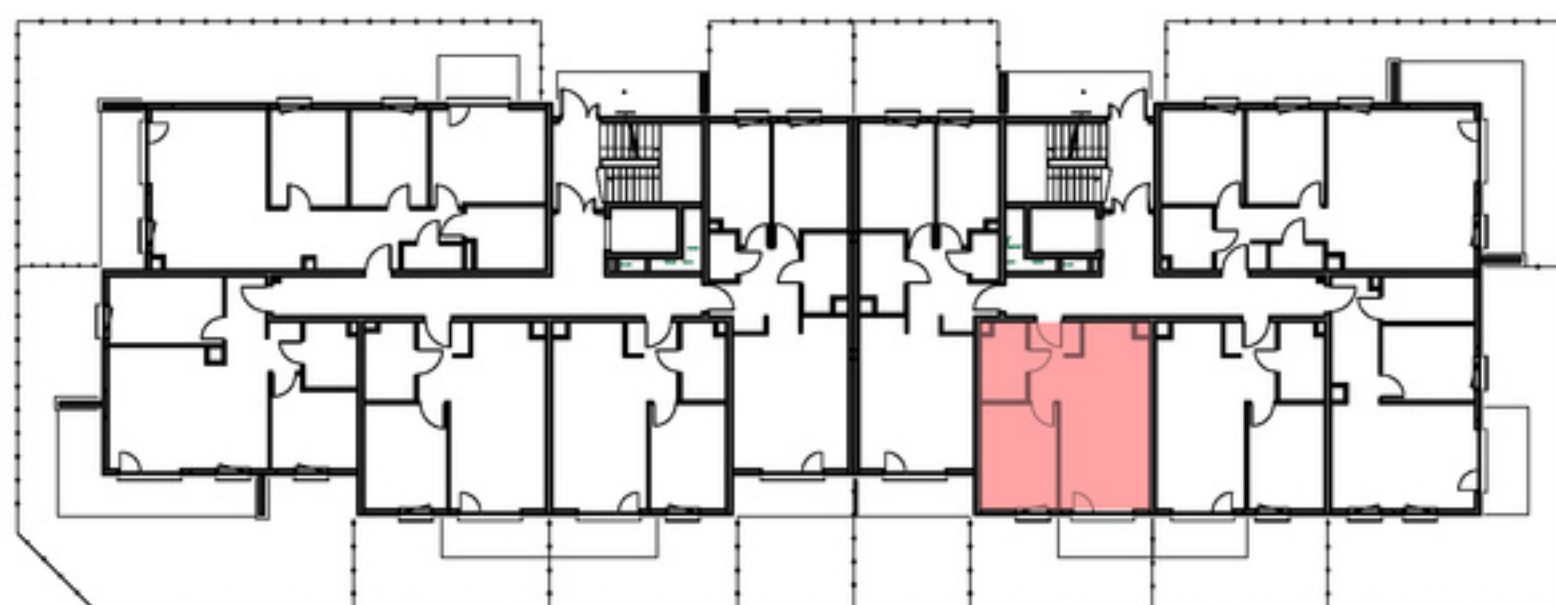

Instalacja kanalizacji sanitarnej może być prowadzona nad poziomem posadzki. Przyłącza instalacji wod-kan mogą być prowadzone natynkowo.

Powierzchnie mieszkań liczone wg. normy PN - ISO - 9836 :2022-07 (tolerancja ± 5cm)

Przedstawiona aranżacja i wykończenie ma charakter wyłącznie poglądowy i nie stanowi oferty.