

Skala 1:100

MIESZKANIE NR C.131

Piętro 5 | 2 POKOJE



Apartamenty Dębowa

BUDYNEK MIESZKALNY WIELORODZINNY

Łódź, ul. Dębowa / Senatorska
działki nr 63/6, 63/7, 63/9


ZESTAWIENIE POWIERZCHNI

1	Salon + kuchnia	31.65 m ²
2	Korytarz	15.01 m ²
3	Sypialnia	11.15 m ²
4	Łazienka	5.11 m ²
5	Sypialnia	11.90 m ²

Powierzchnia użytkowa mieszkania **74.82 m²**


Powierzchnia pod ścianami
działowymi z możliwością demontażu 1.54 m²

6 Taras 14.74 m²

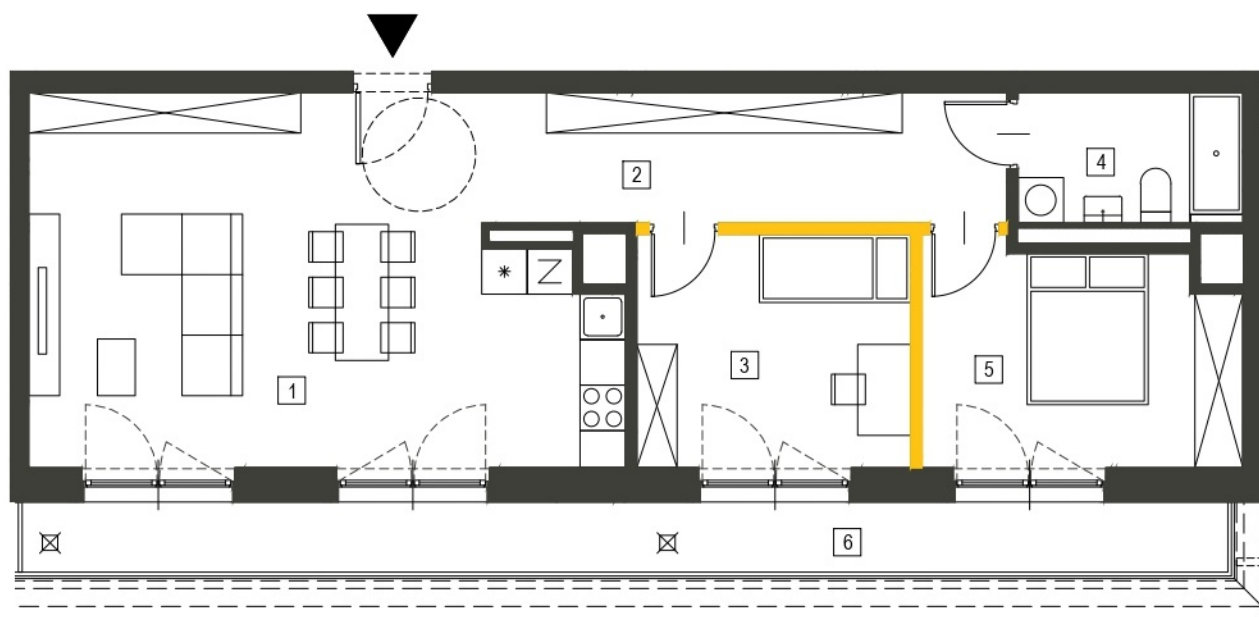

Ściany działowe z możliwością demontażu

Lokalizacja mieszkania

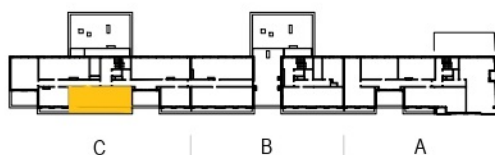

1. Wymiary pomieszczeń, lokalizacja urządzeń i instalacji zostały podane zgodnie z projektem wykonawczym. W toku realizacji prac budowlanych mogą wystąpić nieznaczne zmiany.
2. Powierzchnia użytkowa lokali oraz pomieszczeń określona została zgodnie z normą PN-ISO 9836:2015-12.
3. Przedstawiona na rzucie aranżacja (urządzenia i meble) ma charakter wyłącznie ilustracyjny, nie stanowi przedmiotu umowy, sprzedaży ani wyposażenia lokalu.



Epol Holding

biuro sprzedaży

ul. Targowa 9A, 90-042 Łódź
e-mail: biuro@apartamentydebowa.pl
tel. +48 885 588 393
www.apartamentydebowa.pl