


KRZESŁAWICKIE



TARASY

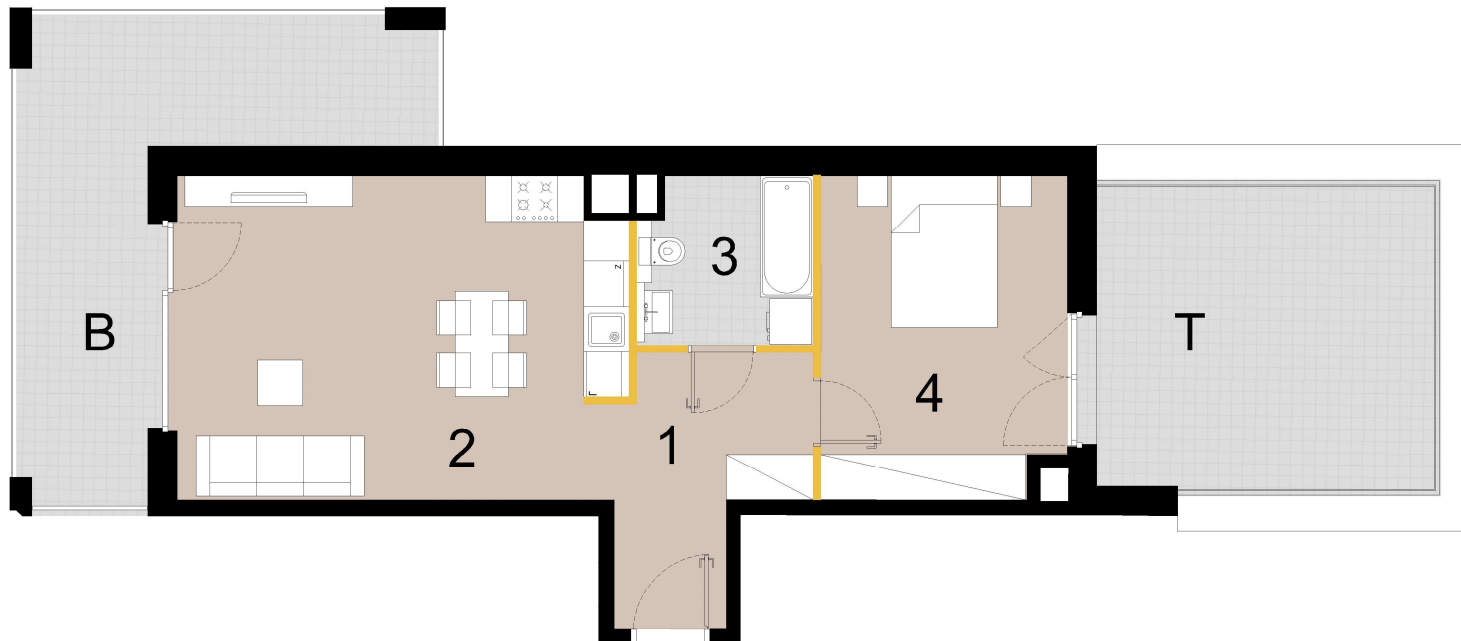

BIURO SPRZEDAŻY | SALES OFFICE

ul. Gustawa Morcinka 86

31-762 Kraków



kontakt do biura sprzedaży: +48 606 142 901

KONTAKT | CONTACT

RISTO DEWELOPER SP. Z O.O.

BIURO PROJEKTOWE | DESIGN OFFICE

STANDart ARCHITEKCI

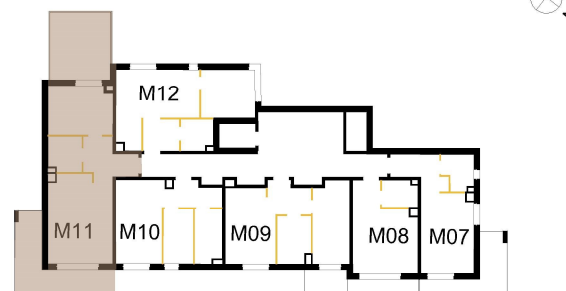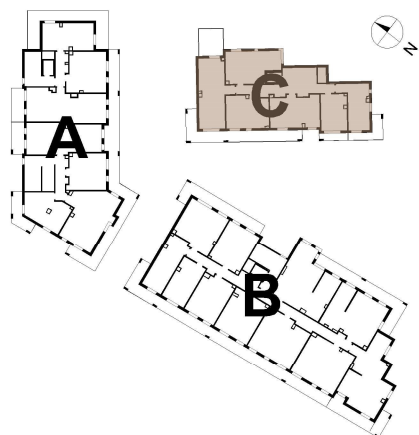

ULICA GUSTAWA MORCINKA

BUDYNEK: C MIESZKANIE: 11 PIĘTRO: I

1 Hol	7.95 m ²
2 Pokój dzienny z aneksem kuchennym	24.46 m ²
3 Łazienka	5.01 m ²
4 Sypialnia	13.65 m ²

Powierzchnia użytkowa 51.07 m²Balkon 17.59 m²Taras 19.06 m²

ścianki działowe

ściany konstrukcyjne, zabudowy szachtów

Powierzchnia lokalu obliczona została zgodnie z Polską Normą PN-ISO 9836:2022-07, powołaną w rozporządzeniu Ministra Rozwoju z dnia 11 września 2020 roku w sprawie szczegółowego zakresu i formy projektu budowlanego. Instalacja wodna i kanalizacyjna doprowadzona do kuchni, łazienki i WC, zakończona korkami, nie schowana w ścianach. Rozprowadzenie instalacji pod przybory łączy po stronie Nabywcy. Meble, biały montaż oraz drzwi wewnętrzne nie stanowią elementu wyposażenia lokalu. Deweloper zastrzega sobie możliwość wprowadzenia niewielkich zmian w dalszym etapie inwestycji. Przedstawiona aranżacja lokalu jest przykładowa. Podane wymiary mogą ulec zmianie ze względu na odchyłki budowlane.