



NOWY BAŃGÓW

M01


46,58 m²

Parter

nr mieszkania

suma powierzchni

kondygnacja

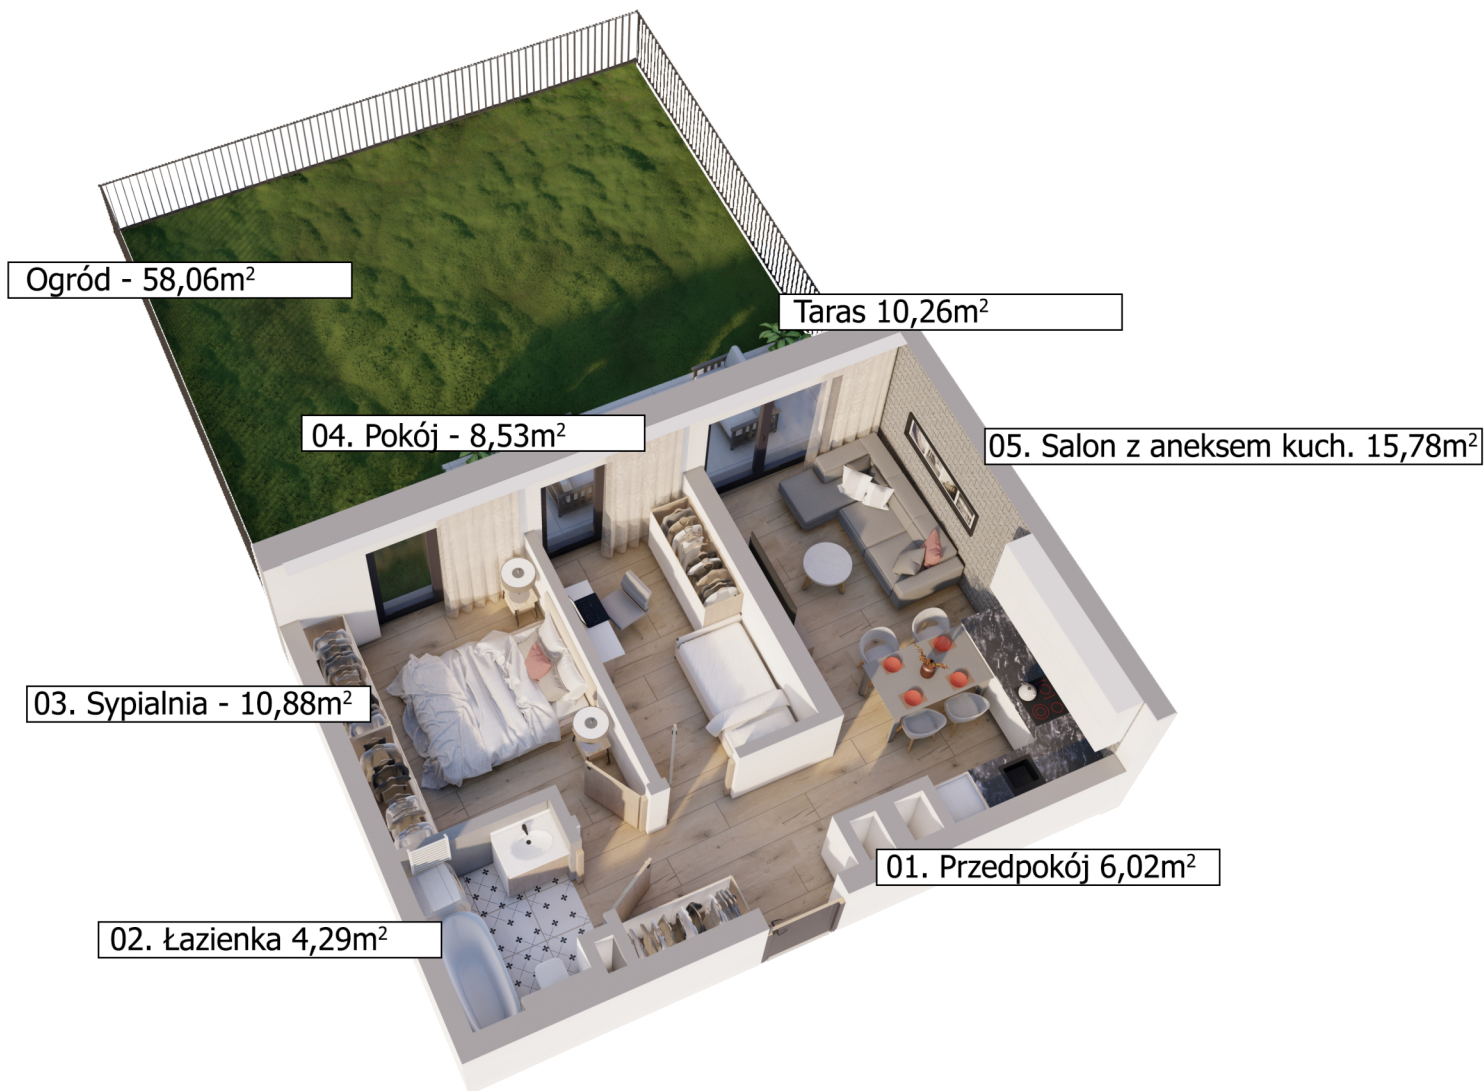

Schemat kondygnacji Parter



Rzut w skali 1:200



Parter		M01
Nr	Nazwa pomieszczenia	Pow użytkowa
01	Przedpokój	6,02
02	Łazienka	4,29
03	Sypialnia	10,88
04	Pokój	8,53
05	Salon z aneksem kuch.	15,78
Suma powierzchni aranżacji		45,50 m²
O	Ogród	58,06
T	Taras	10,26
Powierzchnia do własnej aranżacji		1,08 m²
Maksymalna powierzchnia użytkowa		46,58 m²

ANTRANS NOWY BAŃGÓW 3 SP. Z O. O.

1. Wymiary balkonów, lokalizację przyborów sanitarnych i inne podano na podstawie projektu budowlanego. W toku budowy mogą wystąpić różnice w stosunku do stanu wynikającego z projektu, wynikające ze specyfiki prac budowlanych.

2. Przedstawiona aranżacja lokalu jest przykładowa, rysunki w tym zakresie mają charakter poglądowy oraz informacyjny i nie stanowią oferty w rozumieniu Kodesku Cywilnego

3. Powierzchnia użytkowa lokali oraz pomieszczeń określana jest na podstawie rozporządzenia Ministra Transportu, Budownictwa i Gospodarki Morskiej z dnia 25.04.2012r. w sprawie szczegółowego zakresu i formy projektu budowlanego oraz przy uwzględnieniu treści Polskiej Normy PN-ISO 9836:2015-12. Powierzchnia użytkowa uwzględnia powierzchnię elementów nadających się do demontażu i rozbiórki (rury, kanaty, ścianki działowe), nie uwzględnia natomiast powierzchni otworów drzwi i okien oraz elementów zamykających.