



SKALA 1:100

NR	NAZWA POMIESZCZENIA	POW. m2
B.00.01	POKÓJ DZIENNY Z JADALNIĄ	30,84
B.00.02	KUCHNIA	8,51
B.00.03	ŁAZIENKA	5,43
B.00.04	WIATROŁAP	3,51
B.00.05	HALL	8,82
B.00.06	POM. GOSPODARCZE	1,56
		58,67

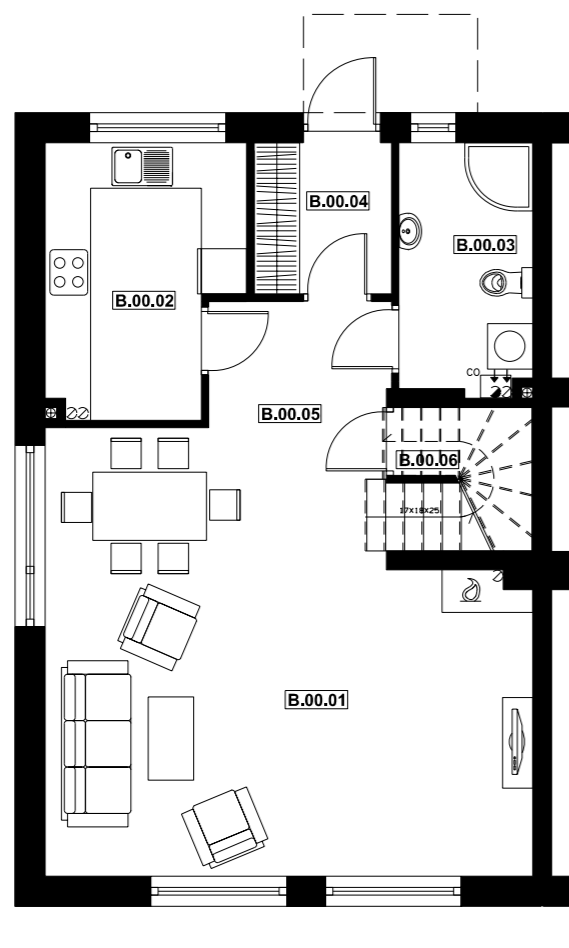


SKALA 1:100

NR	NAZWA POMIESZCZENIA	POW. m2
B.01.01	SYPIALNIA	11,36
B.01.02	SYPIALNIA	13,57
B.01.03	SYPIALNIA	11,57
B.01.04	GARDEROBA	9,20
B.01.05	ŁAZIENKA	4,69
B.01.06	KOMUNIKACJA	5,87
		56,26

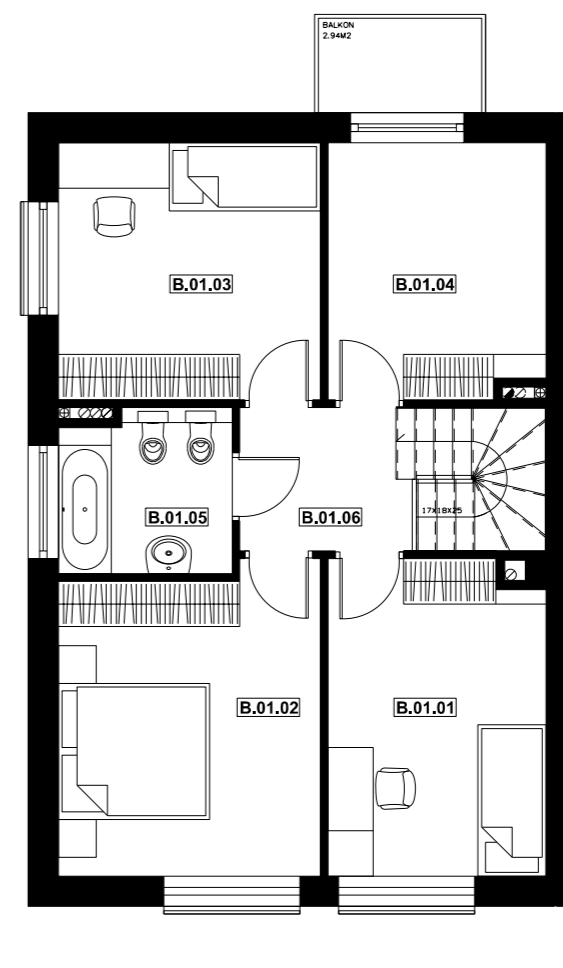

DZIAŁKA NR 87/35
LOKAL NR 1

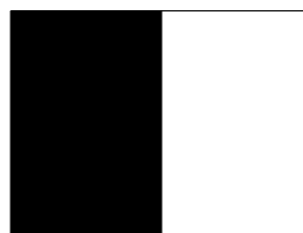

KONDYGNACJA	parter
POWIERZCHNIA UŻYTKOWA	58,67 m2

1 MIEJSCE POSTOJOWE

KONDYGNACJA	piętro
POWIERZCHNIA UŻYTKOWA	56,26 m2

BALKON 2,94 m2
POWIERZCHNIA UŻYTKOWA ŁĄCZNIE 114,93 m2