


MOCHA TOWER


SIĘGAJ WYŻEJ

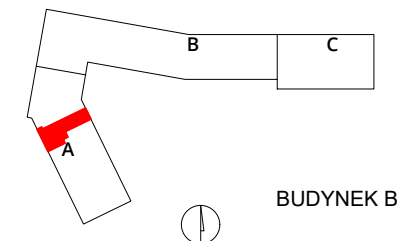

BUDYNEK B

numer **008**

mieszkanie 3 pokoje z aneksem
budynek A
klatka A
kondygnacja 02
piętro 01

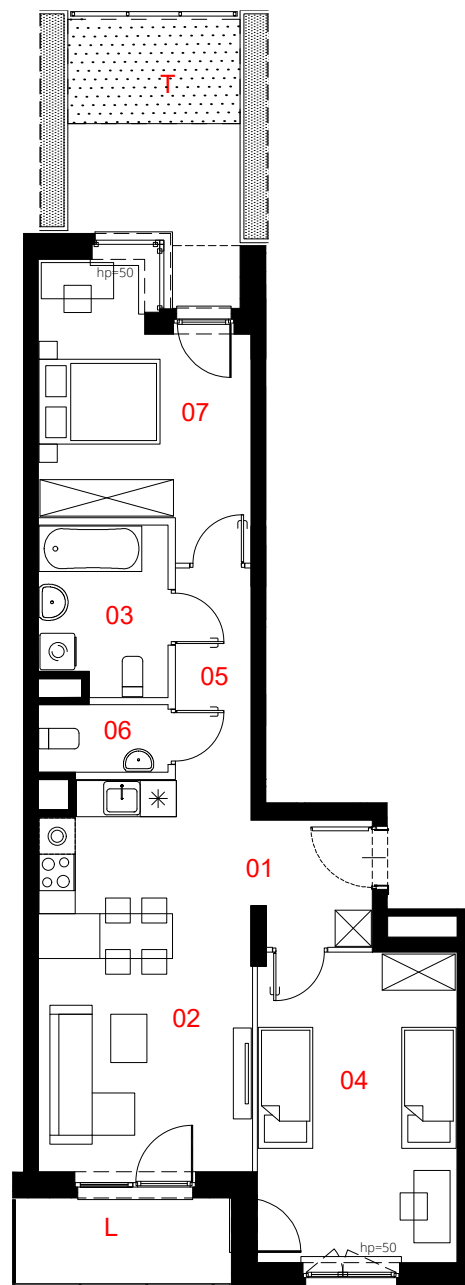

skala 1:125

01	przedpokój	3.96 m ²
02	salon z aneksem	22.23 m ²
03	łazienka	5.62 m ²
04	pokój	16.64 m ²
05	korytarz	4.26 m ²
06	wc	2.30 m ²
07	pokój	13.54 m ²

pow. użytkowa **68.55 m²**

L	loggia	5.0 m ²
T	taras z ogródkiem	15.6 m ²

Powierzchnia lokalu (wg projektu) obejmuje: określenie (projektowanej) powierzchni użytkowej wg normy PN-ISO 9836:2022-07. Szczegółowe zasady ustalenia powierzchni lokalu po jego wybudowaniu określa umowa. Powierzchnia lokalu może ulec zmianom w przypadkach określonych umową. Aranżacja ma charakter przykładowy, umeblowanie nie stanowi wyposażenia lokalu.

	konstrukcja i szachty instalacyjne
	ściany działowe
	miejsce obniżenie sufitu

PROFBUD

biuro@profbud.info
tel. 605 606 606

