


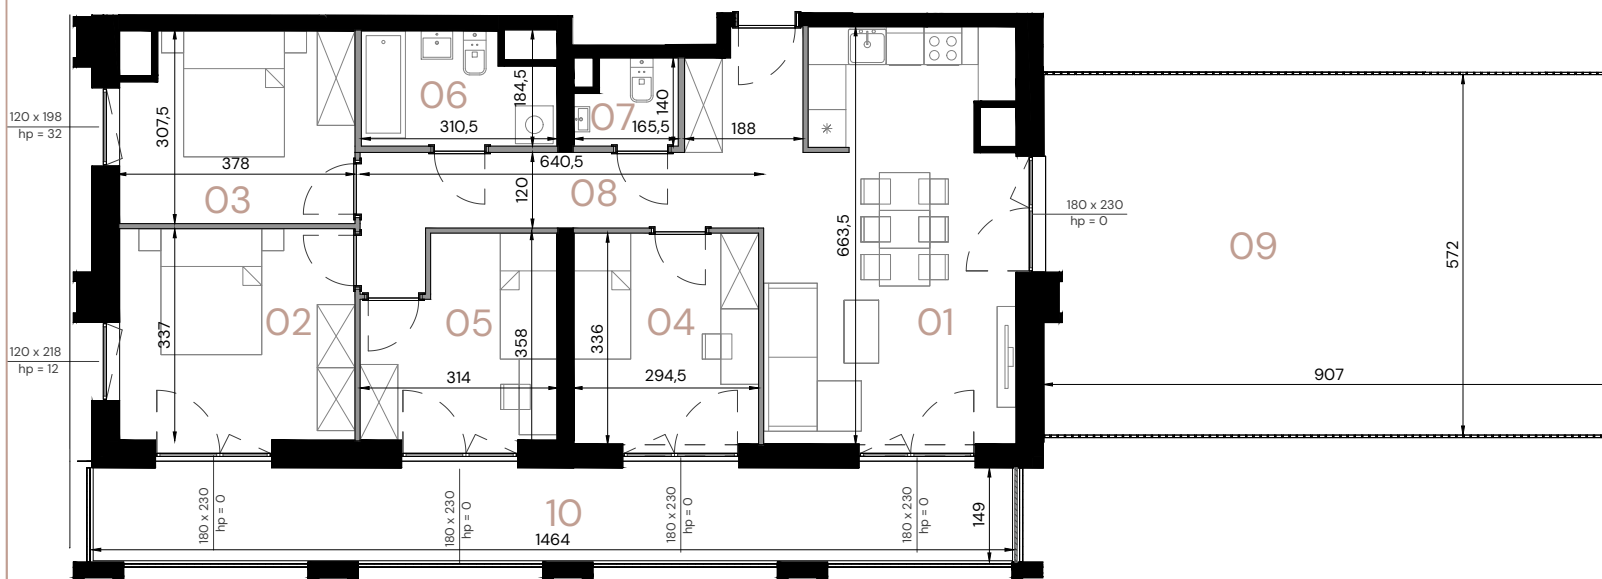

LEGENDA:

— Ściany działowe - do demontażu

SKALA 1:120

0,0 100,0 200,0
[cm]

Apartament

A.6.01

Piętro

6

Pow. użytkowa


86,29 m²

Pomieszczenie

01 Pokój dzienny z aneksem	23,76 m ²
02 Pokój	12,53 m ²
03 Pokój	10,94 m ²
04 Pokój	9,80 m ²
05 Pokój	9,09 m ²
06 Łazienka	5,16 m ²
07 WC	2,09 m ²
08 Przedpokój	12,92 m ²
09 Taras	51,66 m ²
10 Loggia	21,87 m ²

Wysokość

2,61 m

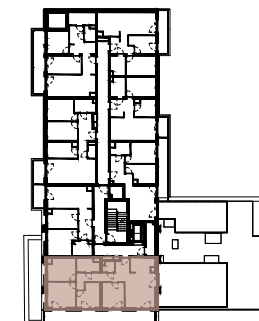

ul. Komandorska

ul. Wielka

Data opracowania rysunku: 07.2025 r.

Powierzchnie wskazano zgodnie z normą PN ISO 9836: 2022 - 07 na podstawie projektu budowlanego. Lokalizacje przyborów sanitarnych oraz rozmieszczenie punktów instalacyjnych itp. podano zgodnie z Projektem Budowlanym. Na etapie realizacji prac budowlanych mogą wystąpić nieznaczne różnice wymiarów oraz usytuowania elementów. Aranżacja wnętrza tj.: meble, urządzenia, armatura sanitarna, służy wyłącznie celom ilustracyjnym. Materiał reklamowy ma charakter poglądowy.