


43
LOKAL NR

Budynek / Klatka
Piętro
Liczba pokoi
Pow. użytkowa (wg PW ISO)
Powierzchnia całościowa

A / 2
2
2
40,71 m²
41,74 m²

Przedpokój 3,71 m²
Sypialnia 12,24 m²
Łazienka 4,04 m²
Salon z aneksem
kuchennym 20,72 m²

Balkon

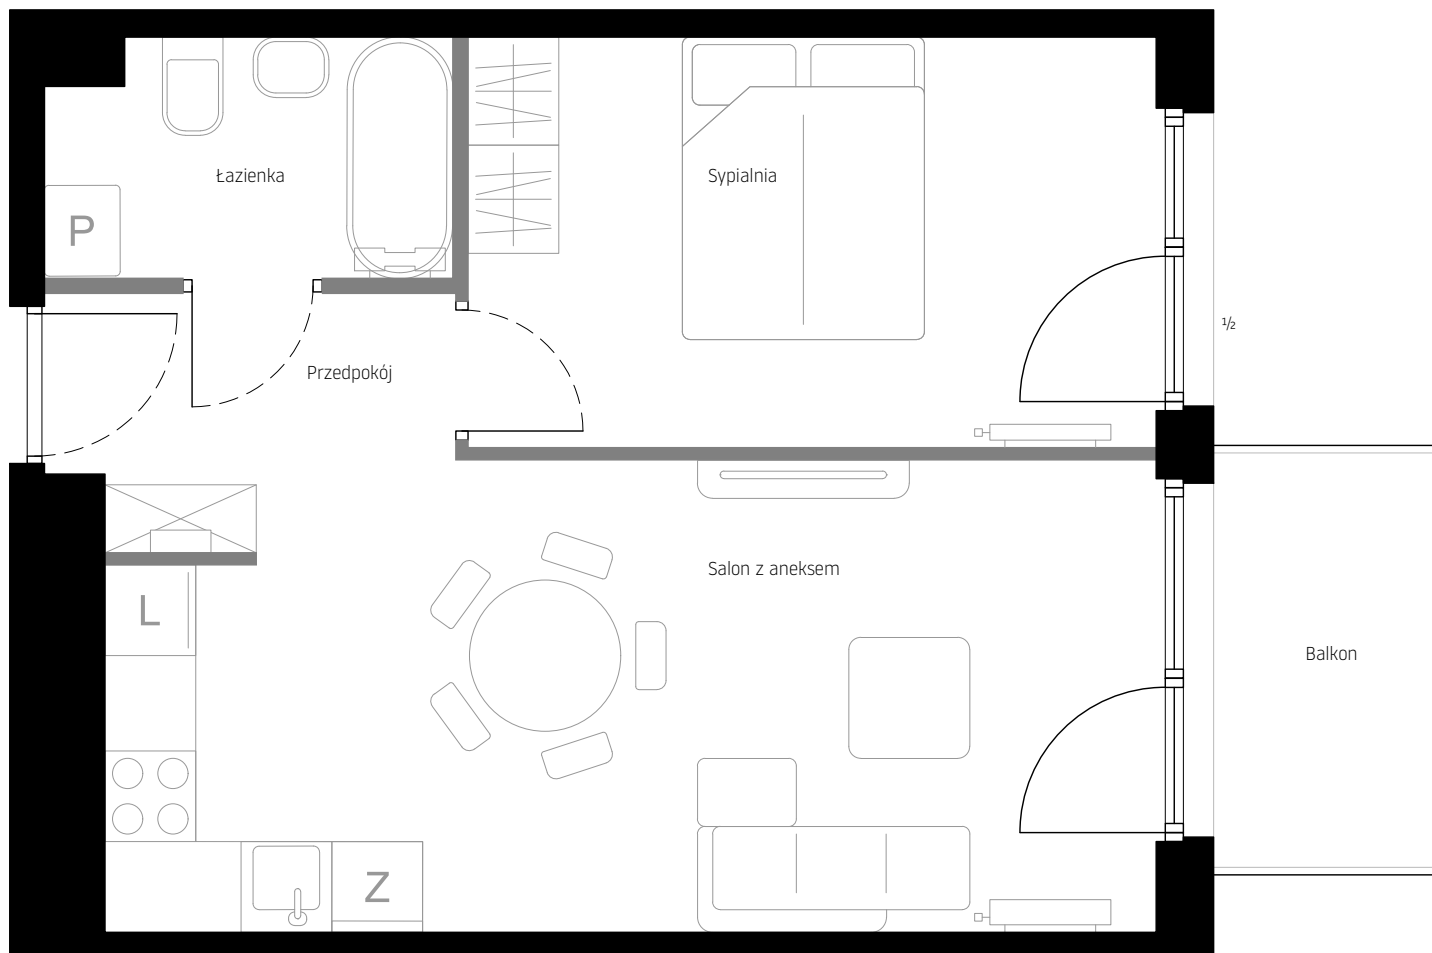


Rzut lokalu

Legenda


- Ściany nośne
- Ściany działowe demontowalne
- 1/2 - Otwierana górna część

LOOK UP
HOUSE

by IMPERIAL

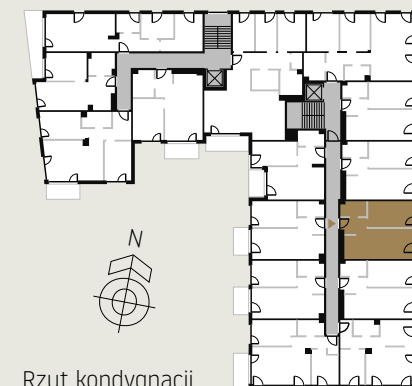

Rzut kondygnacji

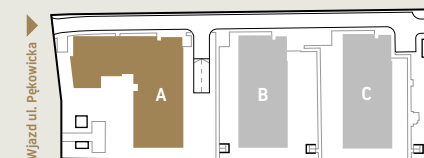

Sytuacja

Niniejsza broszura nie stanowi oferty w rozumieniu przepisów Kodeksu Cywilnego. Przedstawione rzuty mają charakter poglądowy. Mieszkanie nie będzie wyposażone w widoczne na rzucie elementy sanitarne, drzwi wewnętrzne, meble, sprzęty RTV i AGD. Rozmieszczenie urządzeń sanitarnych i kuchennych jest przykładowe i może ulec zmianie. Powierzchnie i wymiary mogą ulec niewielkim zmianom wynikającym z realizacji obiektu. Powierzchnia użytkowa mieszkania obliczona zgodnie z normą PN-ISO 9836:2022-07 oraz stosownym rozporządzeniem.



IMPERIAL
Capital