


MIESZKANIE D.2.2

POWIERZCHNIA*: 69,45 m² PIĘTRO: 1 POKOJE: 3

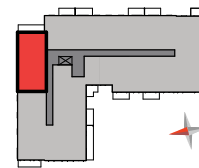

BUDYNEK D

LINEA

GDAŃSK, AL. ADAMOWICZA


BIURA SPRZEDAŻY

GDYNIA REDŁOWO

ul. Łużycka 6a
tel. 58 760 07 48

GDAŃSK PRZYMORZE

ul. Prezydenta Lecha
Kaczyńskiego 31
tel. 58 888 25 52

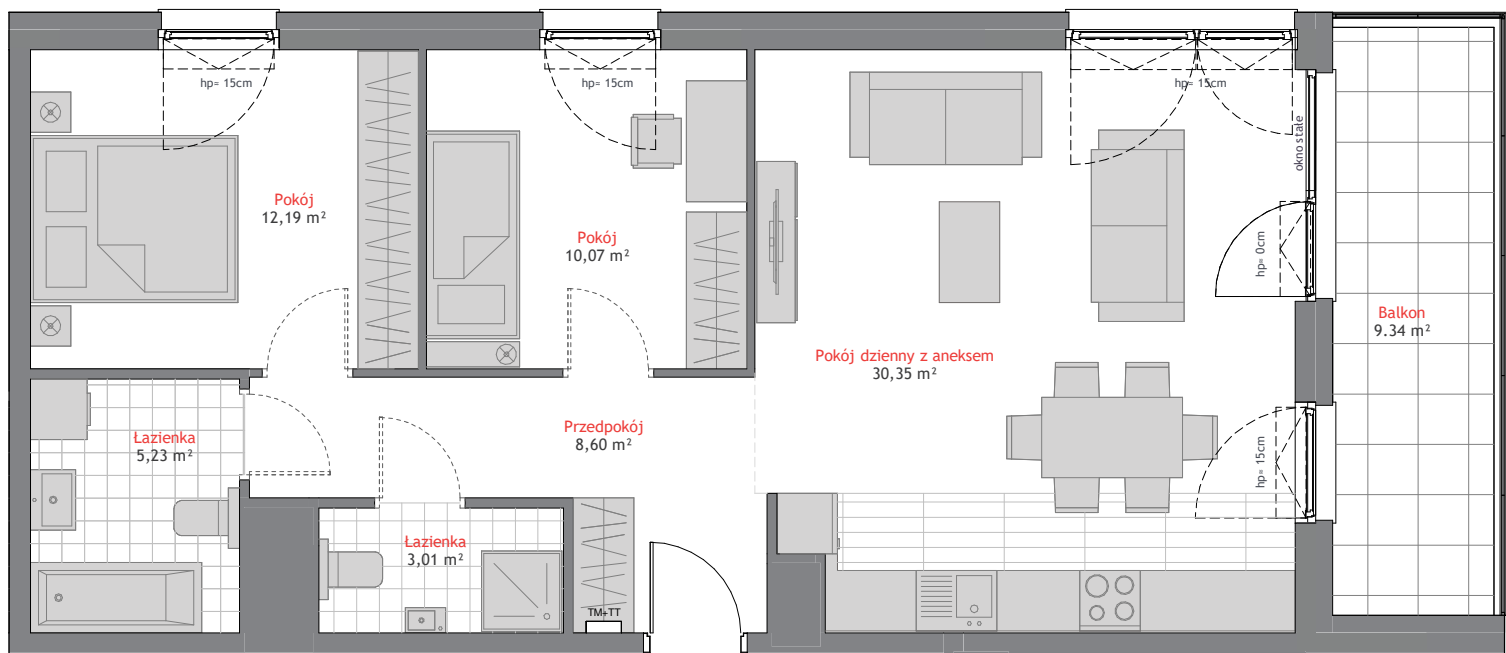

* Powierzchnia użytkowa projektowana.
Informacja nie stanowi oferty w rozumieniu art. 66 kc.

ALLCON