


B3

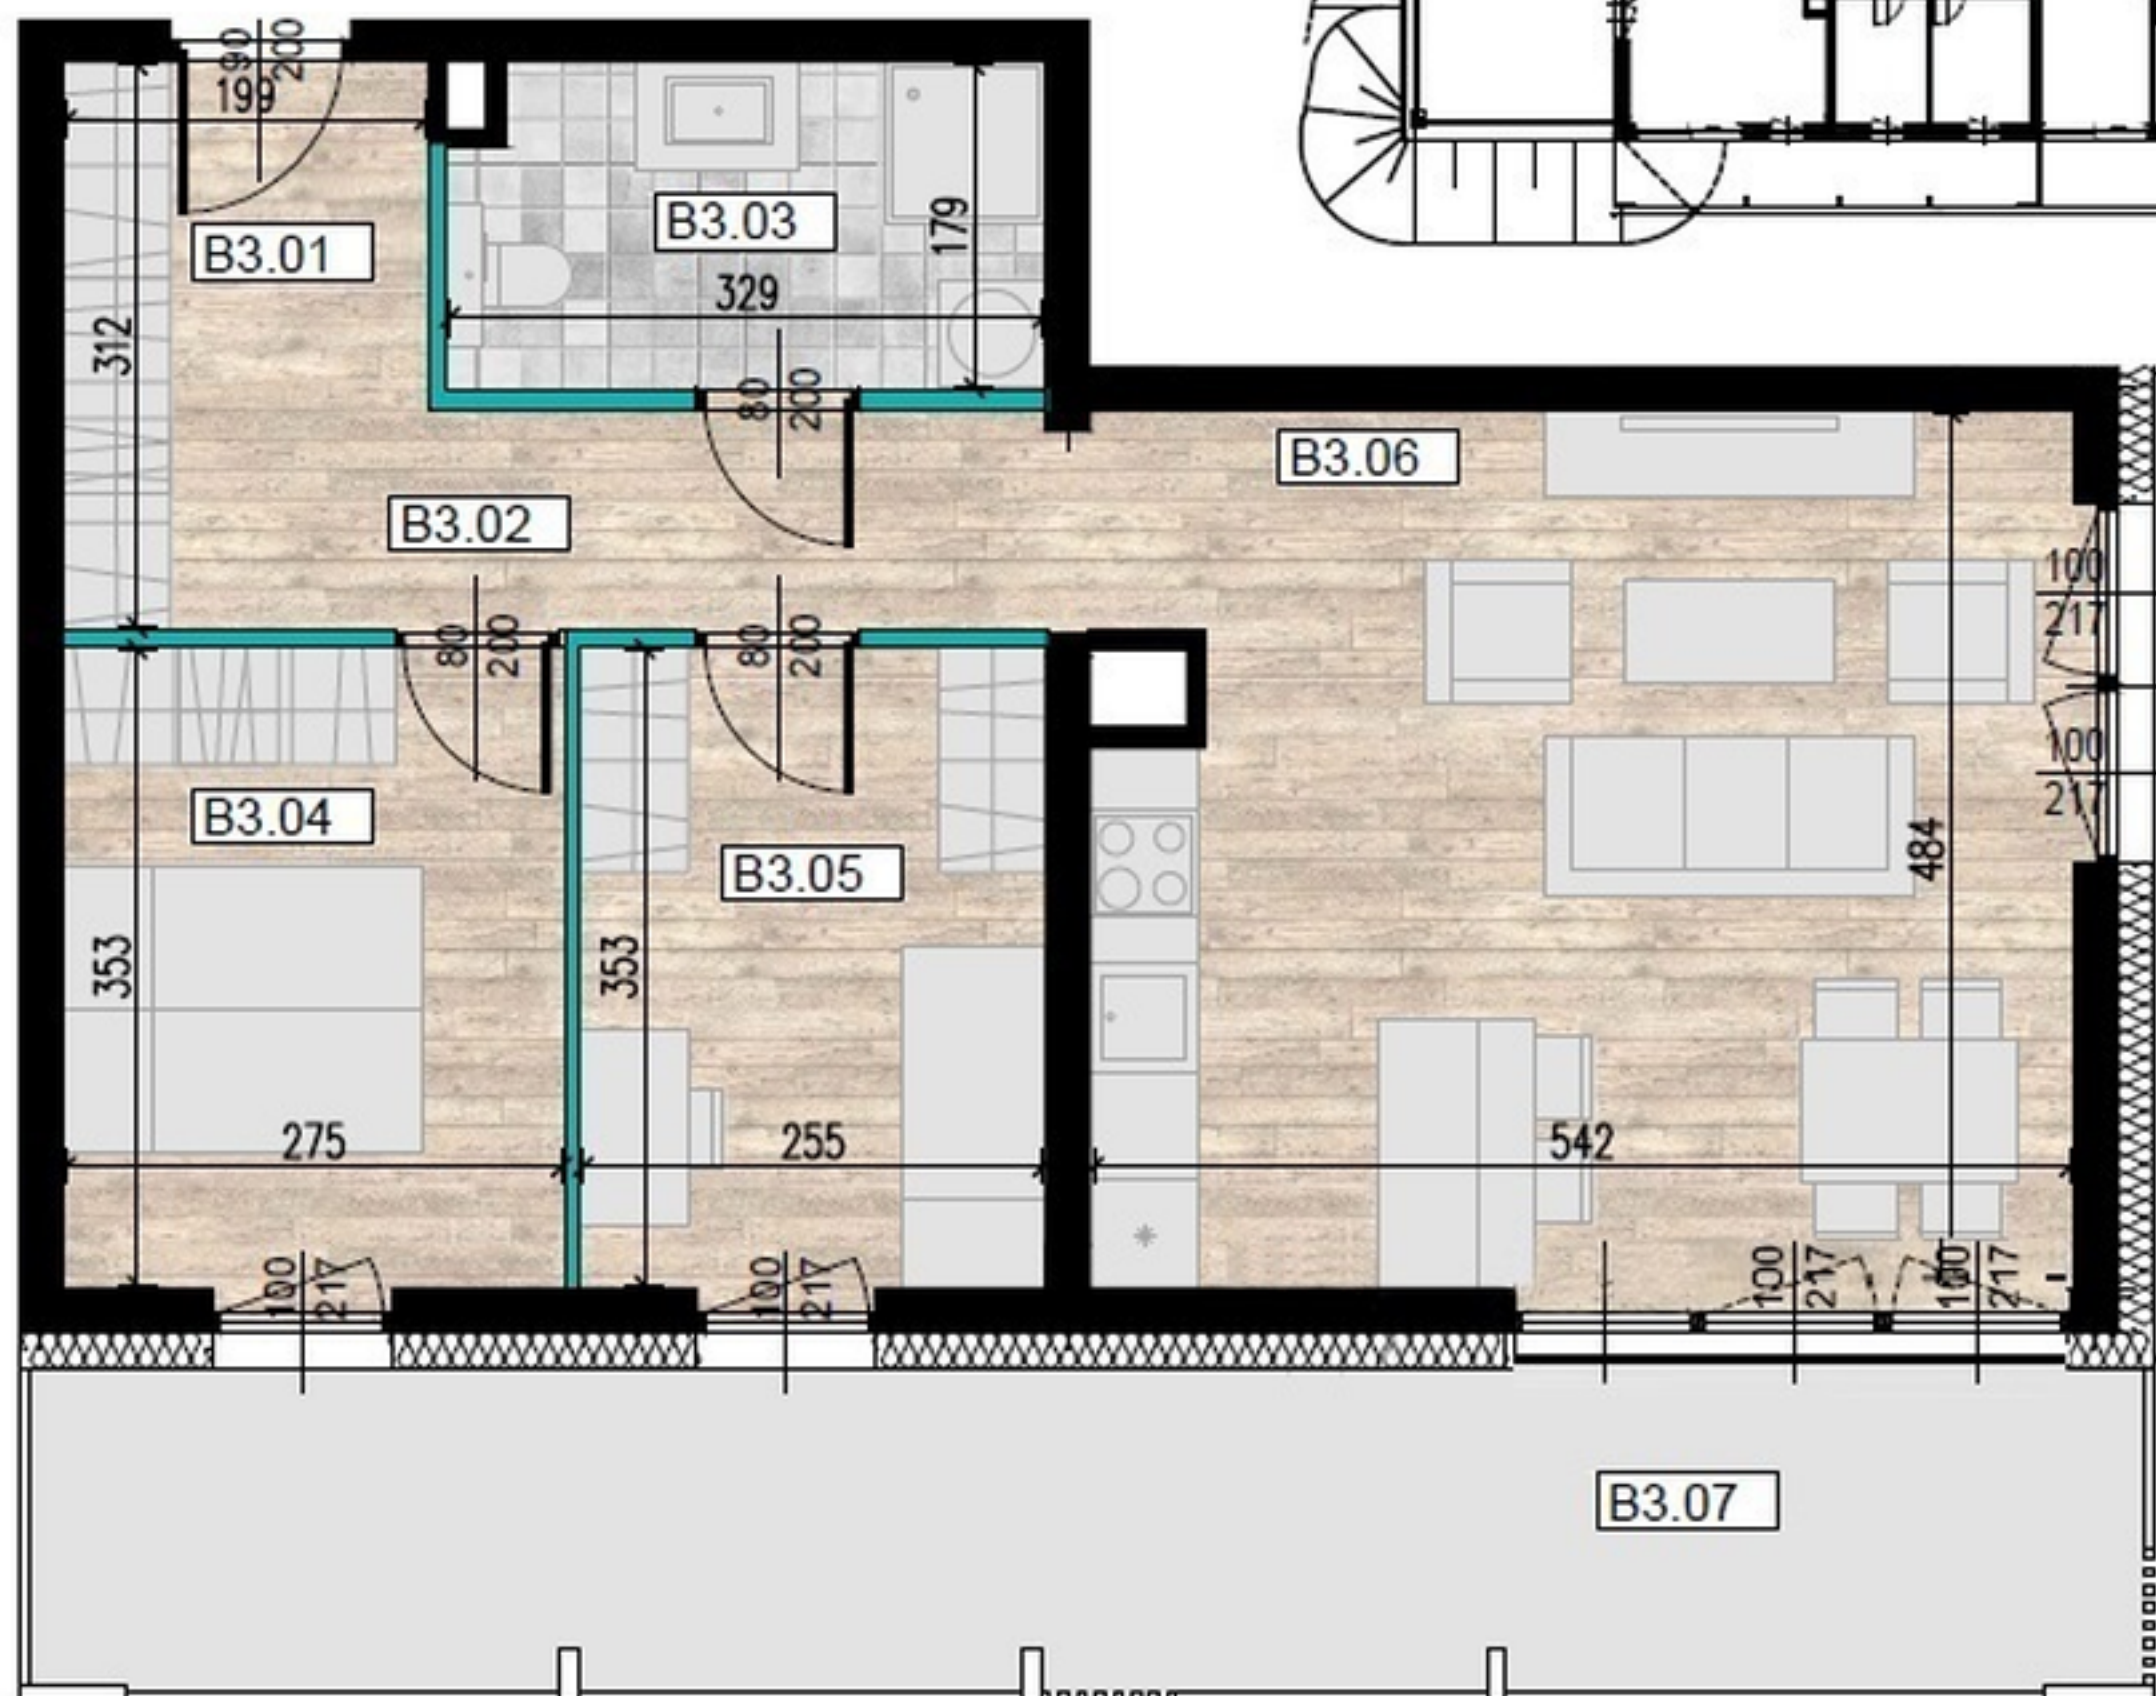

ŚCIANY KONSTRUKCYJNE
 ŚCIANY DZIAŁOWE

PRZEDSTAWIONE WYPOSAŻENIE I URZĄDZENIA SANITARNE NIE STANOWIĄ OFERTY HANDLOWEJ. ARANŻACJA MIESZKAŃ MA CHARAKTER POGŁĄDOWY.

BUDYNEK B		
PARTER		
MIESZKANIE B3		
ILOŚĆ POKOI: 3		
POWIERZCHNIE:		
NR	POMIESZCZENIE	m ²
B3.01	HOL	3,80
B3.02	KORYTARZ	7,00
B3.03	ŁAZIENKA	5,80
B3.04	SYPIALNIA 1	9,80
B3.05	SYPIALNIA 2	9,10
B3.06	POKÓJ DZIENNY Z ANEKSEM KUCHENNYM	25,90
	Σ	61,40
B3.07	BALKON	21,09

ADRES BIURA SPRZEDAŻY
 UL. WIERTNICZA 24A/79
 40-304 KATOWICE
 TEL: 794 210 300
 E-MAIL: biuro@lwowska14.pl

