


**PLAN LOKALU NR**  
 POZNAŃ, UL. JANICKIEGO

**142**  
 3 pokoje

POW. UŻYTKOWA MIESZKANIA

 73,70 m<sup>2</sup>

BUDYNEK



E

KLATKA

1

PIĘTRO

0

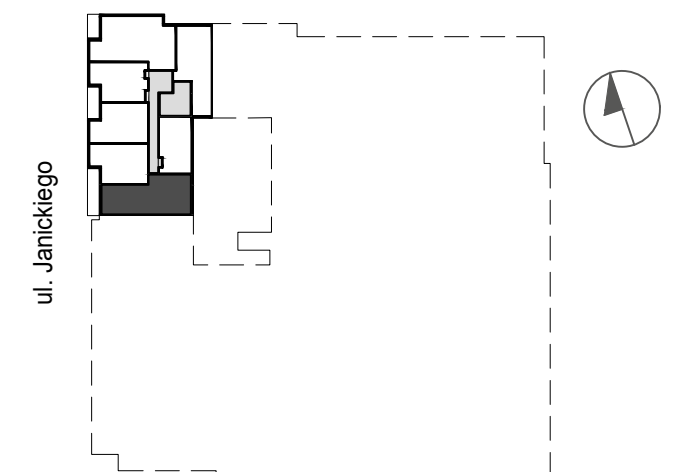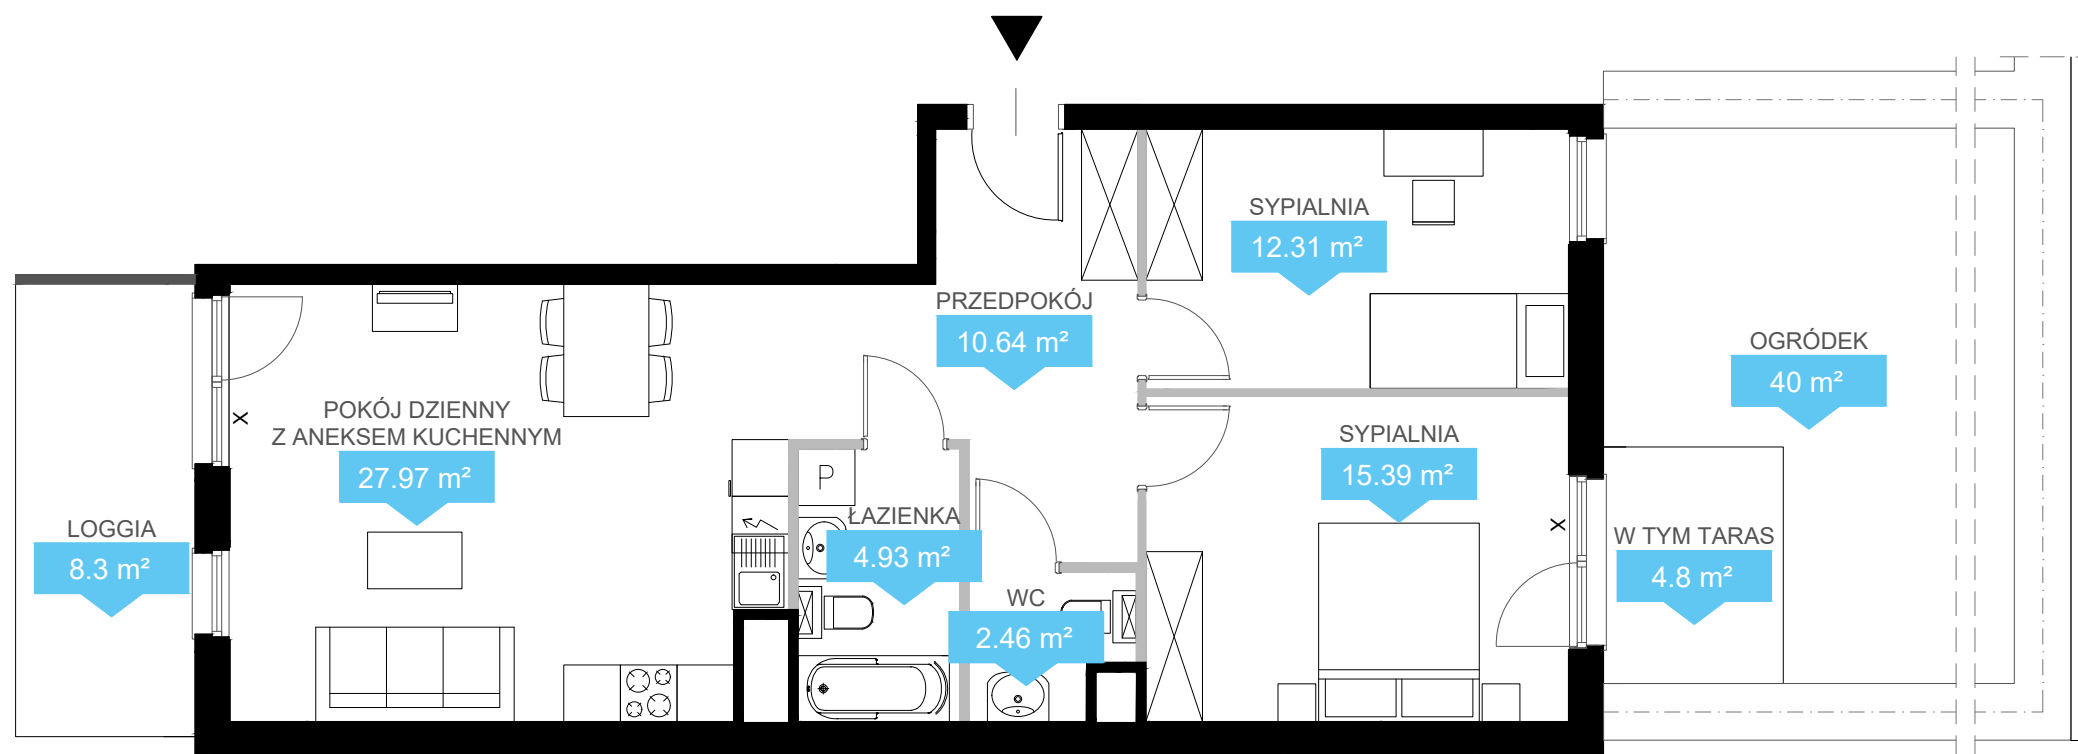

NINIEJSZE DANE SĄ POGLĄDOWE I MOGĄ ODBIEGAĆ OD REALIZACJI. POMIARÓW POD ZAKUP MEBLI, URZĄDZEŃ I WYPOSAŻENIA NALEŻY DOKONAĆ Z NATURY, PO ZAKOŃCZENIU REALIZACJI. ELEMENTY ARANŻACJI MIESZKANIA (DRZWI WEWNĘTRZNE, MEBLE, CERAMIKA SANITARNA, SPRZĘT AGD I RTV) NIE STANOWIĄ OFERTY HANDLOWEJ. POWIERZCHNIE OGRÓDKÓW, TARASÓW, BALKONÓW, LOGGII NIE PODLEGAJĄ OBMIAROWI.

■ Ściany bez możliwości demontażu  
 X Okna nieotwieralne

■ Ściany z możliwością demontażu  
 --- Ogrodzenie ogródków

Biuro Sprzedaży

ul. Janickiego 23/25, Poznań

 tel. 61 600 70 66, [www.echo-wieza.pl](http://www.echo-wieza.pl)