


KÖPERNIKA 71

nr B/2/5

Powierzchnia 54,38 m²

Piętro 2

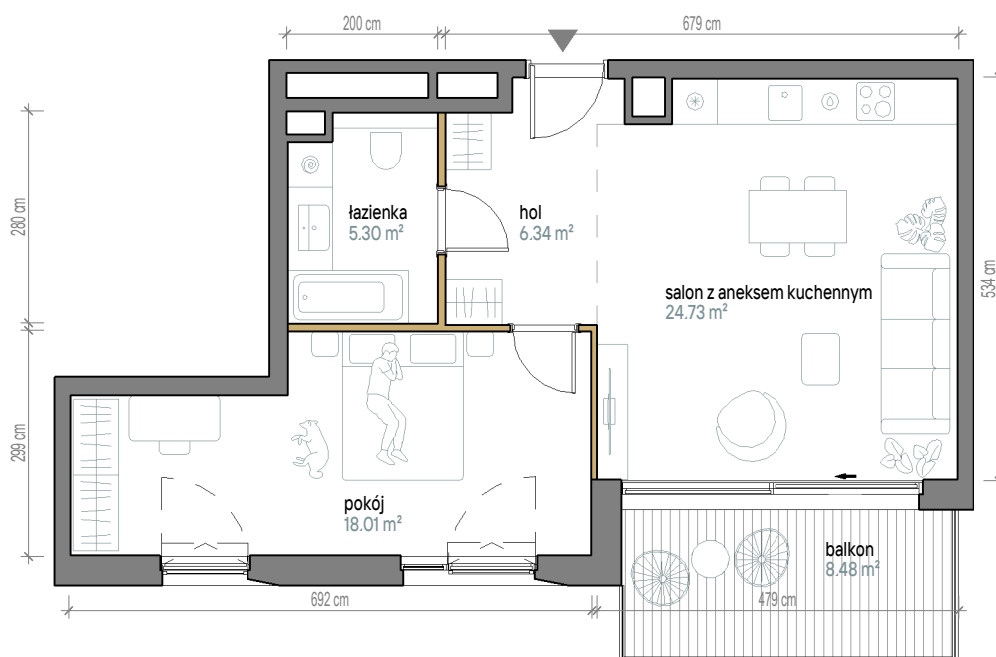


Aranżacja apartamentu jest przykładowa. Powierzchnia ogrodów i tarasów jest orientacyjna i może ulec zmianie.

Skala 1:100

Powierzchnia użytkowa

Salon z Aneksem	24,73 m ²
Pokój	18,01 m ²
Łazienka	5,3 m ²
Hol	6,34 m ²
Razem	54,38 m²
+Balkon	8,48 m ²

Rzut kondygnacji

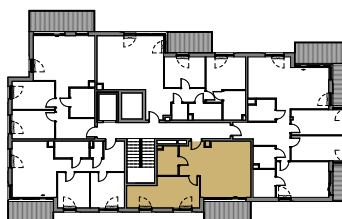

Plan osiedla

