


Mieszkanie 3 - pokojowe z aneksem

65,12 m²

Nr 11

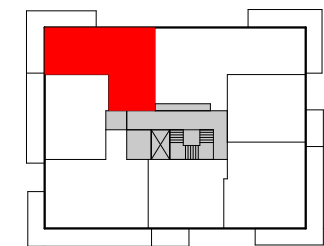


PIĘTRO

P ① 2 3 4 5 6 7

1	Salon z aneksem	24,00 m ²
2	Pokój 1	12,48 m ²
3	Pokój 2	9,31 m ²
4	Łazienka	5,80 m ²
5	Hol	5,28 m ²
6	Korytarz	3,13 m ²
7	Garderoba	2,10 m ²
8	WC	1,83 m ²
	Ściany rozbieralne	1,19 m ²
		65,12 m²
9	Balkon	17,80 m ²

i Wysokość mieszkania = 281 cm
Powierzchnie liczone wg normy ISO 9836:1997

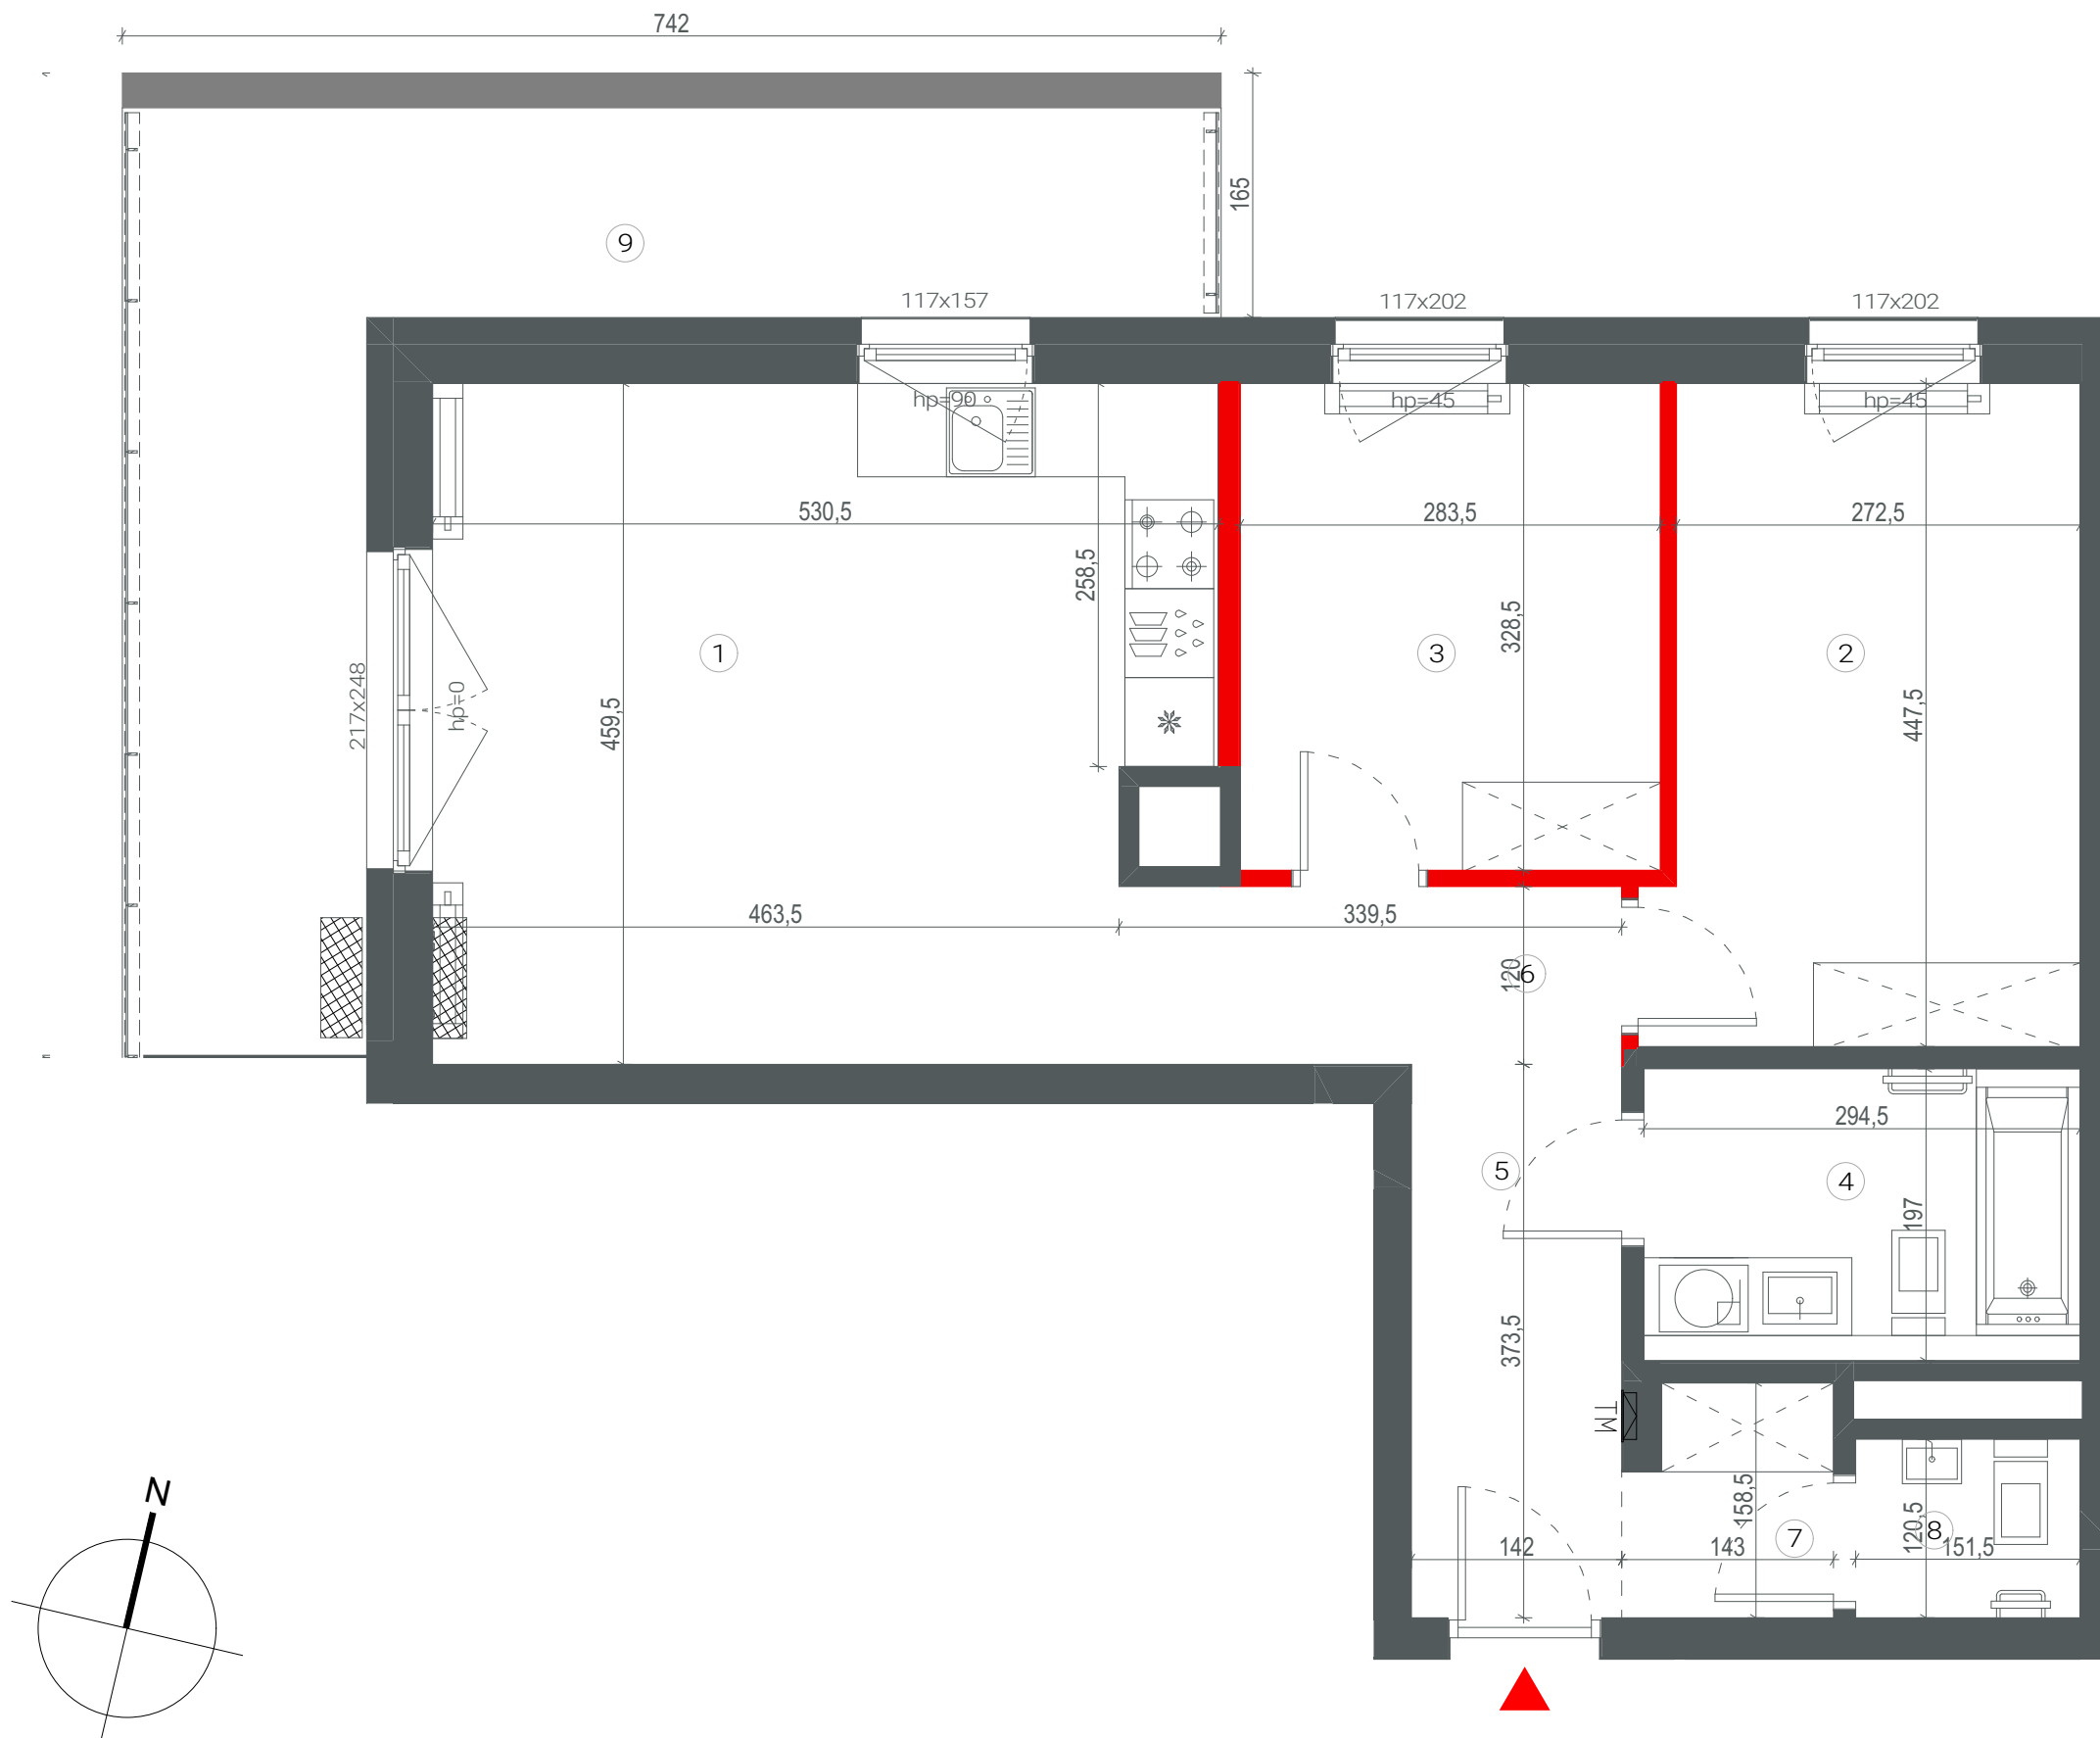

	ŚCIANA ROZBIERALNA		BALUSTRADA SZKLANA
	GRZEJNIK C.O.		BALUSTRADA PEŁNA
	GRZEJNIK ŁAZIENKOWY		PROPONOWANA LOKALIZACJA KLIMATYZATORA

Lokalizację przyborów sanitarnych, rozmieszczenie punktów oświetleniowych itp. podano zgodnie z projektem wykonawczym. Mogą wystąpić niewielkie różnice wymiarów i usytuowania elementów powstałe w trakcie realizacji prac budowlanych. Zestawienie powierzchni użytkowych poszczególnych pomieszczeń i lokalu podano na podstawie projektu budowlanego. Ostateczna powierzchnia zostanie obliczona na podstawie pomiaru powykonawczego zgodnie z wymienioną normą. Aranżacja mieszkania (tj. meble, wyposażenie kuchni i łazienek oraz sanitariaty) ma charakter poglądowy i nie stanowi wyposażenia lokalu w standardzie oferowanym do sprzedaży.

29.03.2022

Dantex

BIURO SPRZEDAŻY
ul. Gizów 3
E-mail: wolaLa@dantex.pl
Telefon: 22 123 75 92