

lokal 3.11

nr na projekcie A1-3.11


Lokal mieszkalny

3 pokoje 51,19 m²

przedpokój	3,12
wc	2,01
łazienka	3,87
an.kuchenny	3,08
pokój dzienny	14,37
korytarz	1,80
sypialnia 1	10,39
sypialnia 2	12,55


3 PIĘTRO

usytuowanie lokalu na kondygnacji

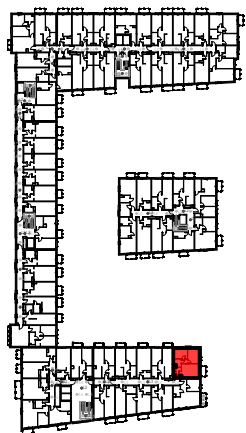

UWAGA: POWIERZCHNIE POMIESZCZEŃ NA RYSUNKU
PODANO WG NORMY - ISO 9836-2015-12

Niniejsza karta katalogowa ma charakter poglądowy i nie stanowi oferty w
rozumieniu przepisów Kodeksu Cywilnego

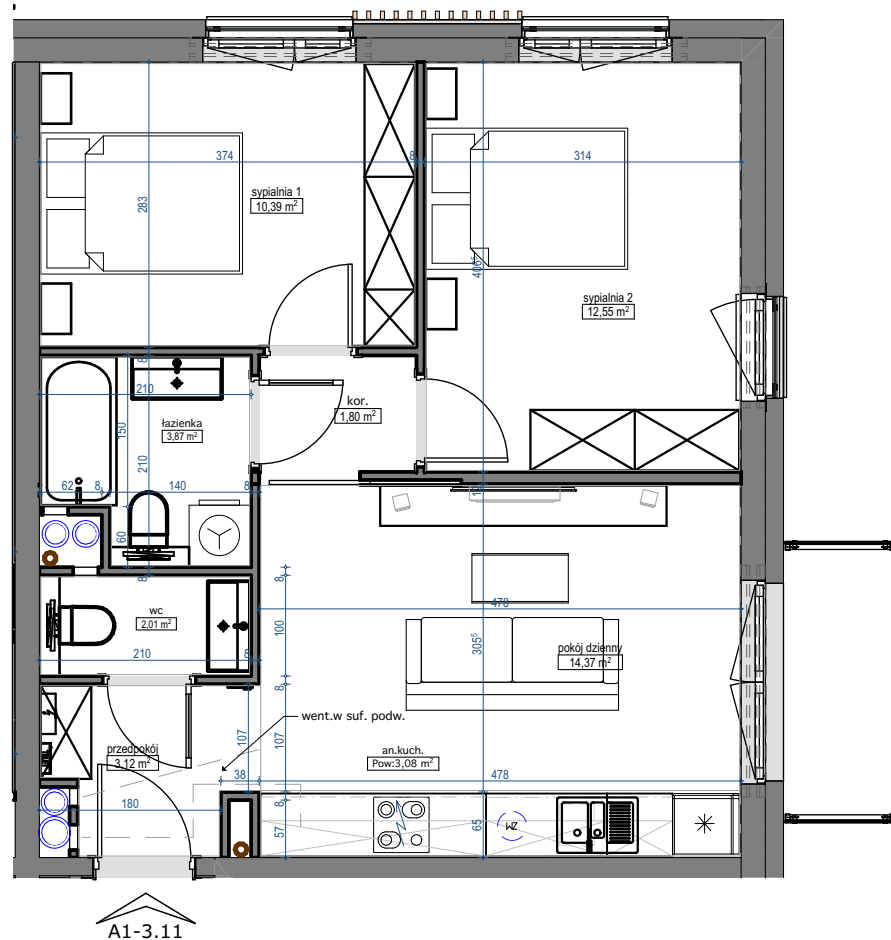

A1-3.11

skala 1:75

