



PLAN OSIEDLA

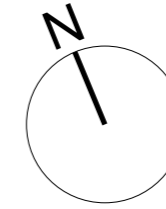

NOVE
GARBY

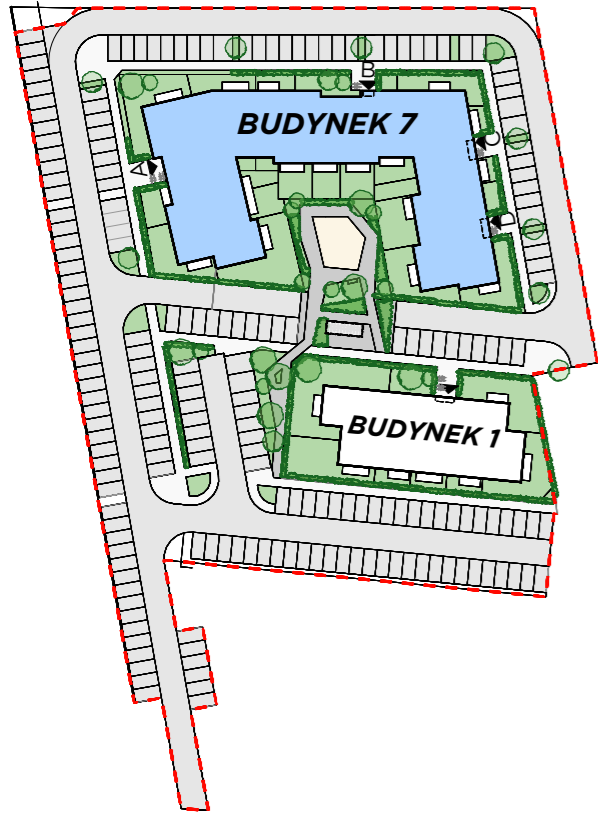


PLAN SYTUACYJNY



- mieszkanie + komórka lokatorska
- W lokalizacja windy
- komunikacja + klatka schodowa

LEGENDA:

- ściana konstrukcyjna
- ściana szachtu
- ściana działowa nadająca się do demontażu
- ściana z możliwością zmiany lokalizacji
- A1 wypust sufitowy pod oprawę oświetleniową min IP20
- A2 wypust sufitowy pod oprawę oświetleniową min IP44
- łącznik pojedynczy 10A/230V, IP20/IP44
- łącznik schodowy 10A/230V, IP20
- łącznik świecznikowy 10A/230V, IP20
- przycisk sterowania roletami 10A/230V, IP20
- tablica mieszkaniowa podtynkowa
- gniazdo wtykowe 2P+Z 230V 16A IP20
- gniazdo wtykowe 2P+Z 230V 16A IP44
- wypust kablowy do zasilania urządzenia
- przewidywana lokalizacja lodówki
- OK przewidywana lokalizacja okapu
- Z przewidywana lokalizacja zmywarki
- PR przewidywana lokalizacja pralki
- unifon / monitor
- skrzynka mieszkaniowa teletechniczna
- gniazdo RTV/SAT + 2x RJ45
- grzejnik płytowy
- grzejnik drabinkowy
- wypust ekwipotencjalny zakończony konektorem oczkowym

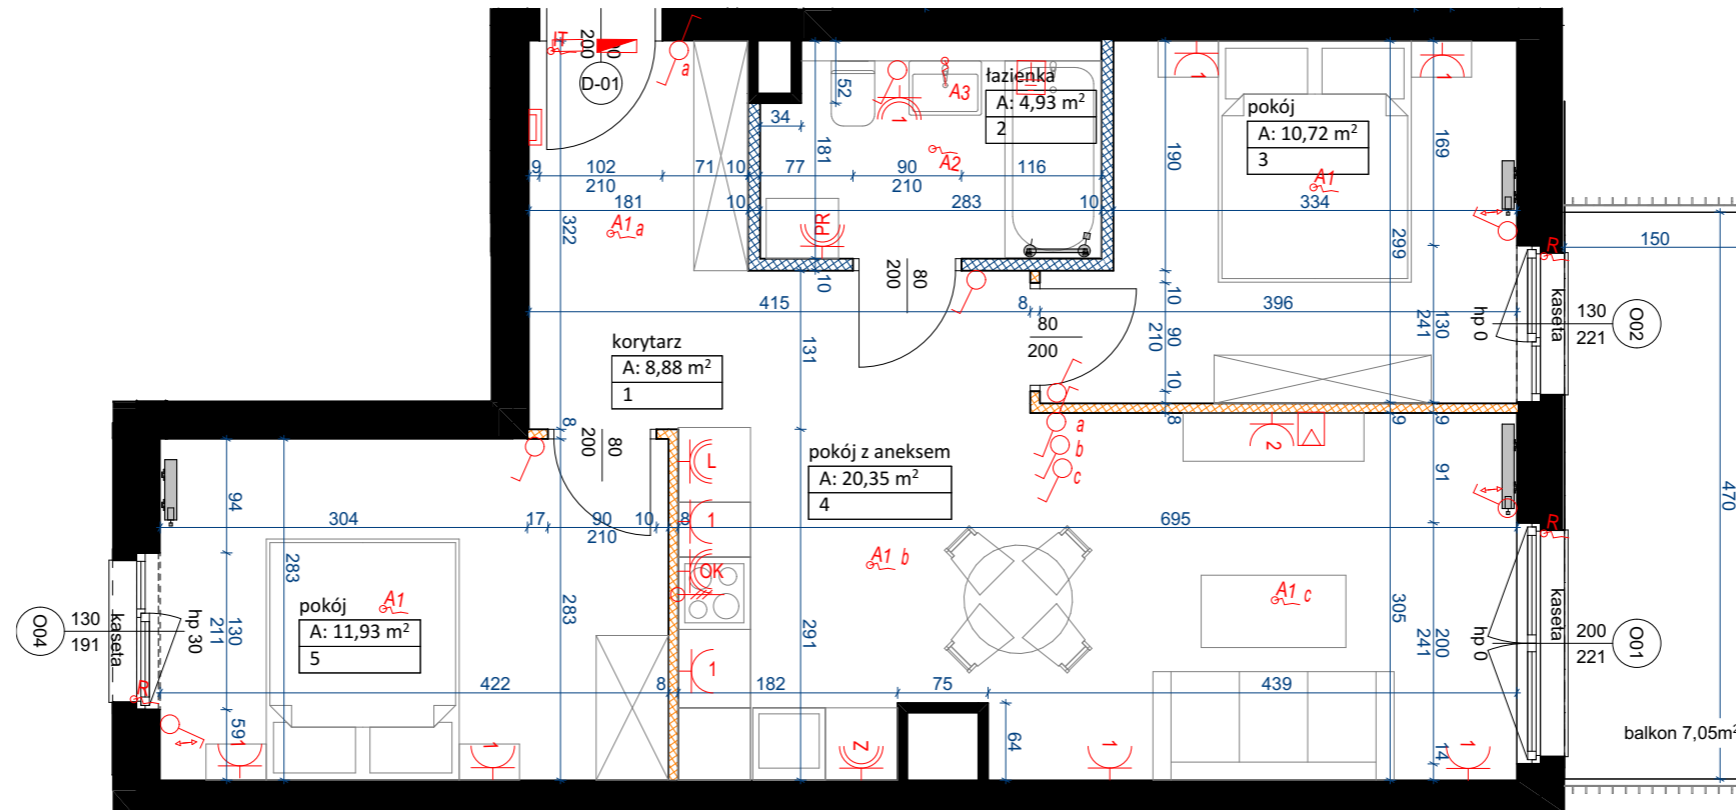

LOKAL:	7/79	
TYP:	3PA	
PIĘTRO:	4	
BUDYNEK:	BUDYNEK 7	
1	korytarz	8,88
2	łazienka	4,93
3	pokój	10,72
4	pokój z aneksem	20,35
5	pokój	11,93
POW. UŻYTKOWA	56,81 m²	
pow. pod ściankami do demontażu	0,59 m ²	
POW. UMOWNA	57,40 m²	

balkon	7,05 m ²
komórka lokatorska nr 184	3,90 m ²
Powierzchnia mieszkania policzona wg normy PN-ISO 9836:2022-07	

INWESTOR



Agrobex Sp. z o.o.
Biuro Sprzedaży Mieszkań
ul. Kochanowskiego 7, 60-845 Poznań
tel. 61 84 64 060, www.agrobex.pl
mieszkania@agrobex.pl


BIURO PROJEKTOWE



ACE sp. z o.o. sp. k.
ul. Warszawska 39/41
61-028 Poznań
info@aceps.pl
tel. +48 666 900 699



Oda Studio
ul. Kantaka 10/2
61-812 Poznań
info@odastudio.pl

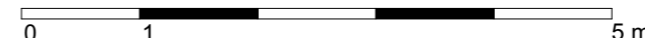

NINIEJSZE DANE SĄ POGLĄDOWE I MOGĄ ODBIEGAĆ OD OSTATECZNEGO PROJEKTU REALIZACYJNEGO