


# Przemyska Vita

## I.4.M06



Powierzchnia **57,21 m<sup>2</sup>**

Piętro **4**

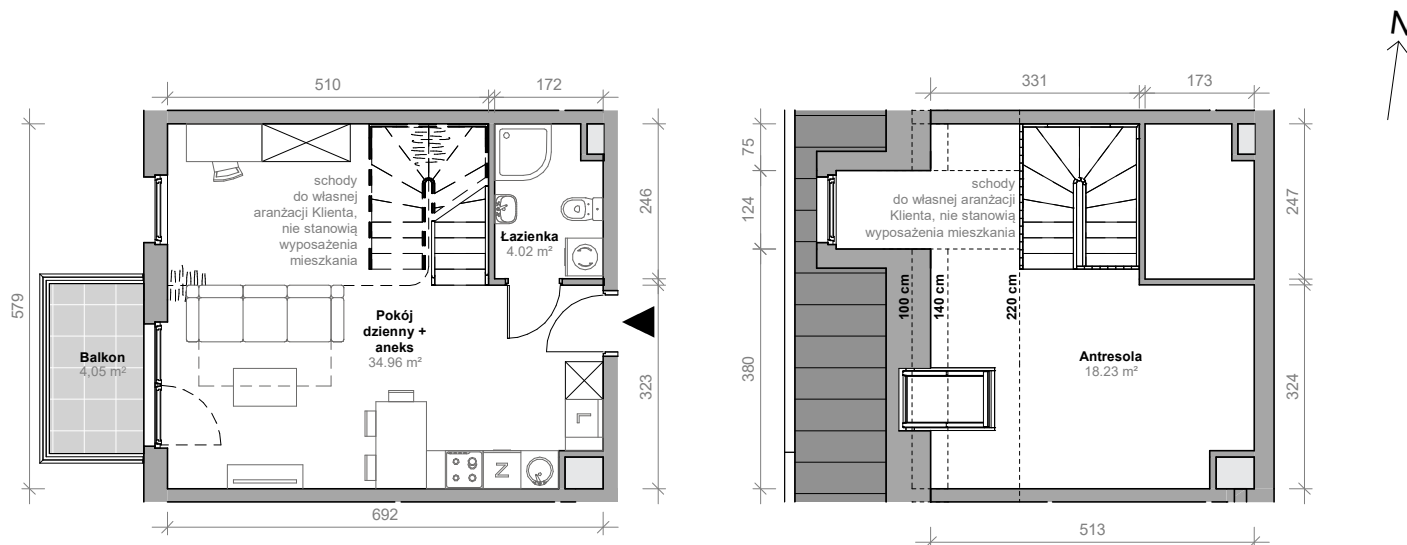


Aranżacja mieszkania jest przykładowa.

### Powierzchnia **użytkowa**


nie uwzględnia powierzchni pod ścianami działowymi

Łazienka	4,02 m <sup>2</sup>
Pokój dzienny + aneks	34,96 m <sup>2</sup>
Antresola	18,23 m <sup>2</sup>
<b>Razem</b>	<b>57,21 m<sup>2</sup></b>
+ balkon	4,05 m <sup>2</sup>

### Rzut kondygnacji **4**

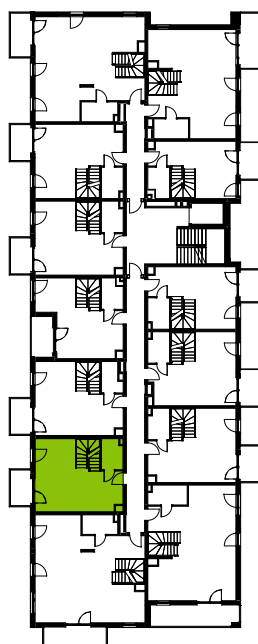

### Plan osiedla **Budynek I**

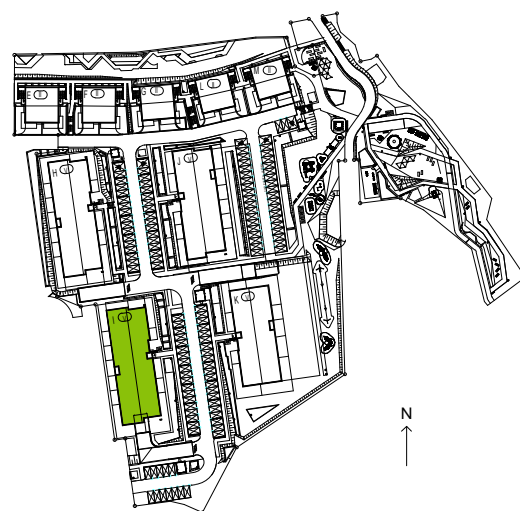

U nas nigdy nie płacisz za powierzchnię pod ścianami działowymi