


BUDYNEK 3
LOKAL USŁUGOWY NR 0.1 POZIOM 0

POWIERZCHNIA WEWNĘTRZNA	35,22 m ²
POWIERZCHNIA UŻYTKOWA	34,56 m ²
KORYTARZ	3,08 m ²
POKÓJ DZIENNY+ANEKS KUCHENNY	27,60 m ²
ŁAZIENKA	3,88 m ²
TARAS	3,81 m ²
OGRÓDEK	16,29 m ²

— ŚCIANA Z MOŻLIWOŚCIĄ ROZBIÓRKI
 — ŚCIANA BEZ MOŻLIWOŚCI ROZBIÓRKI

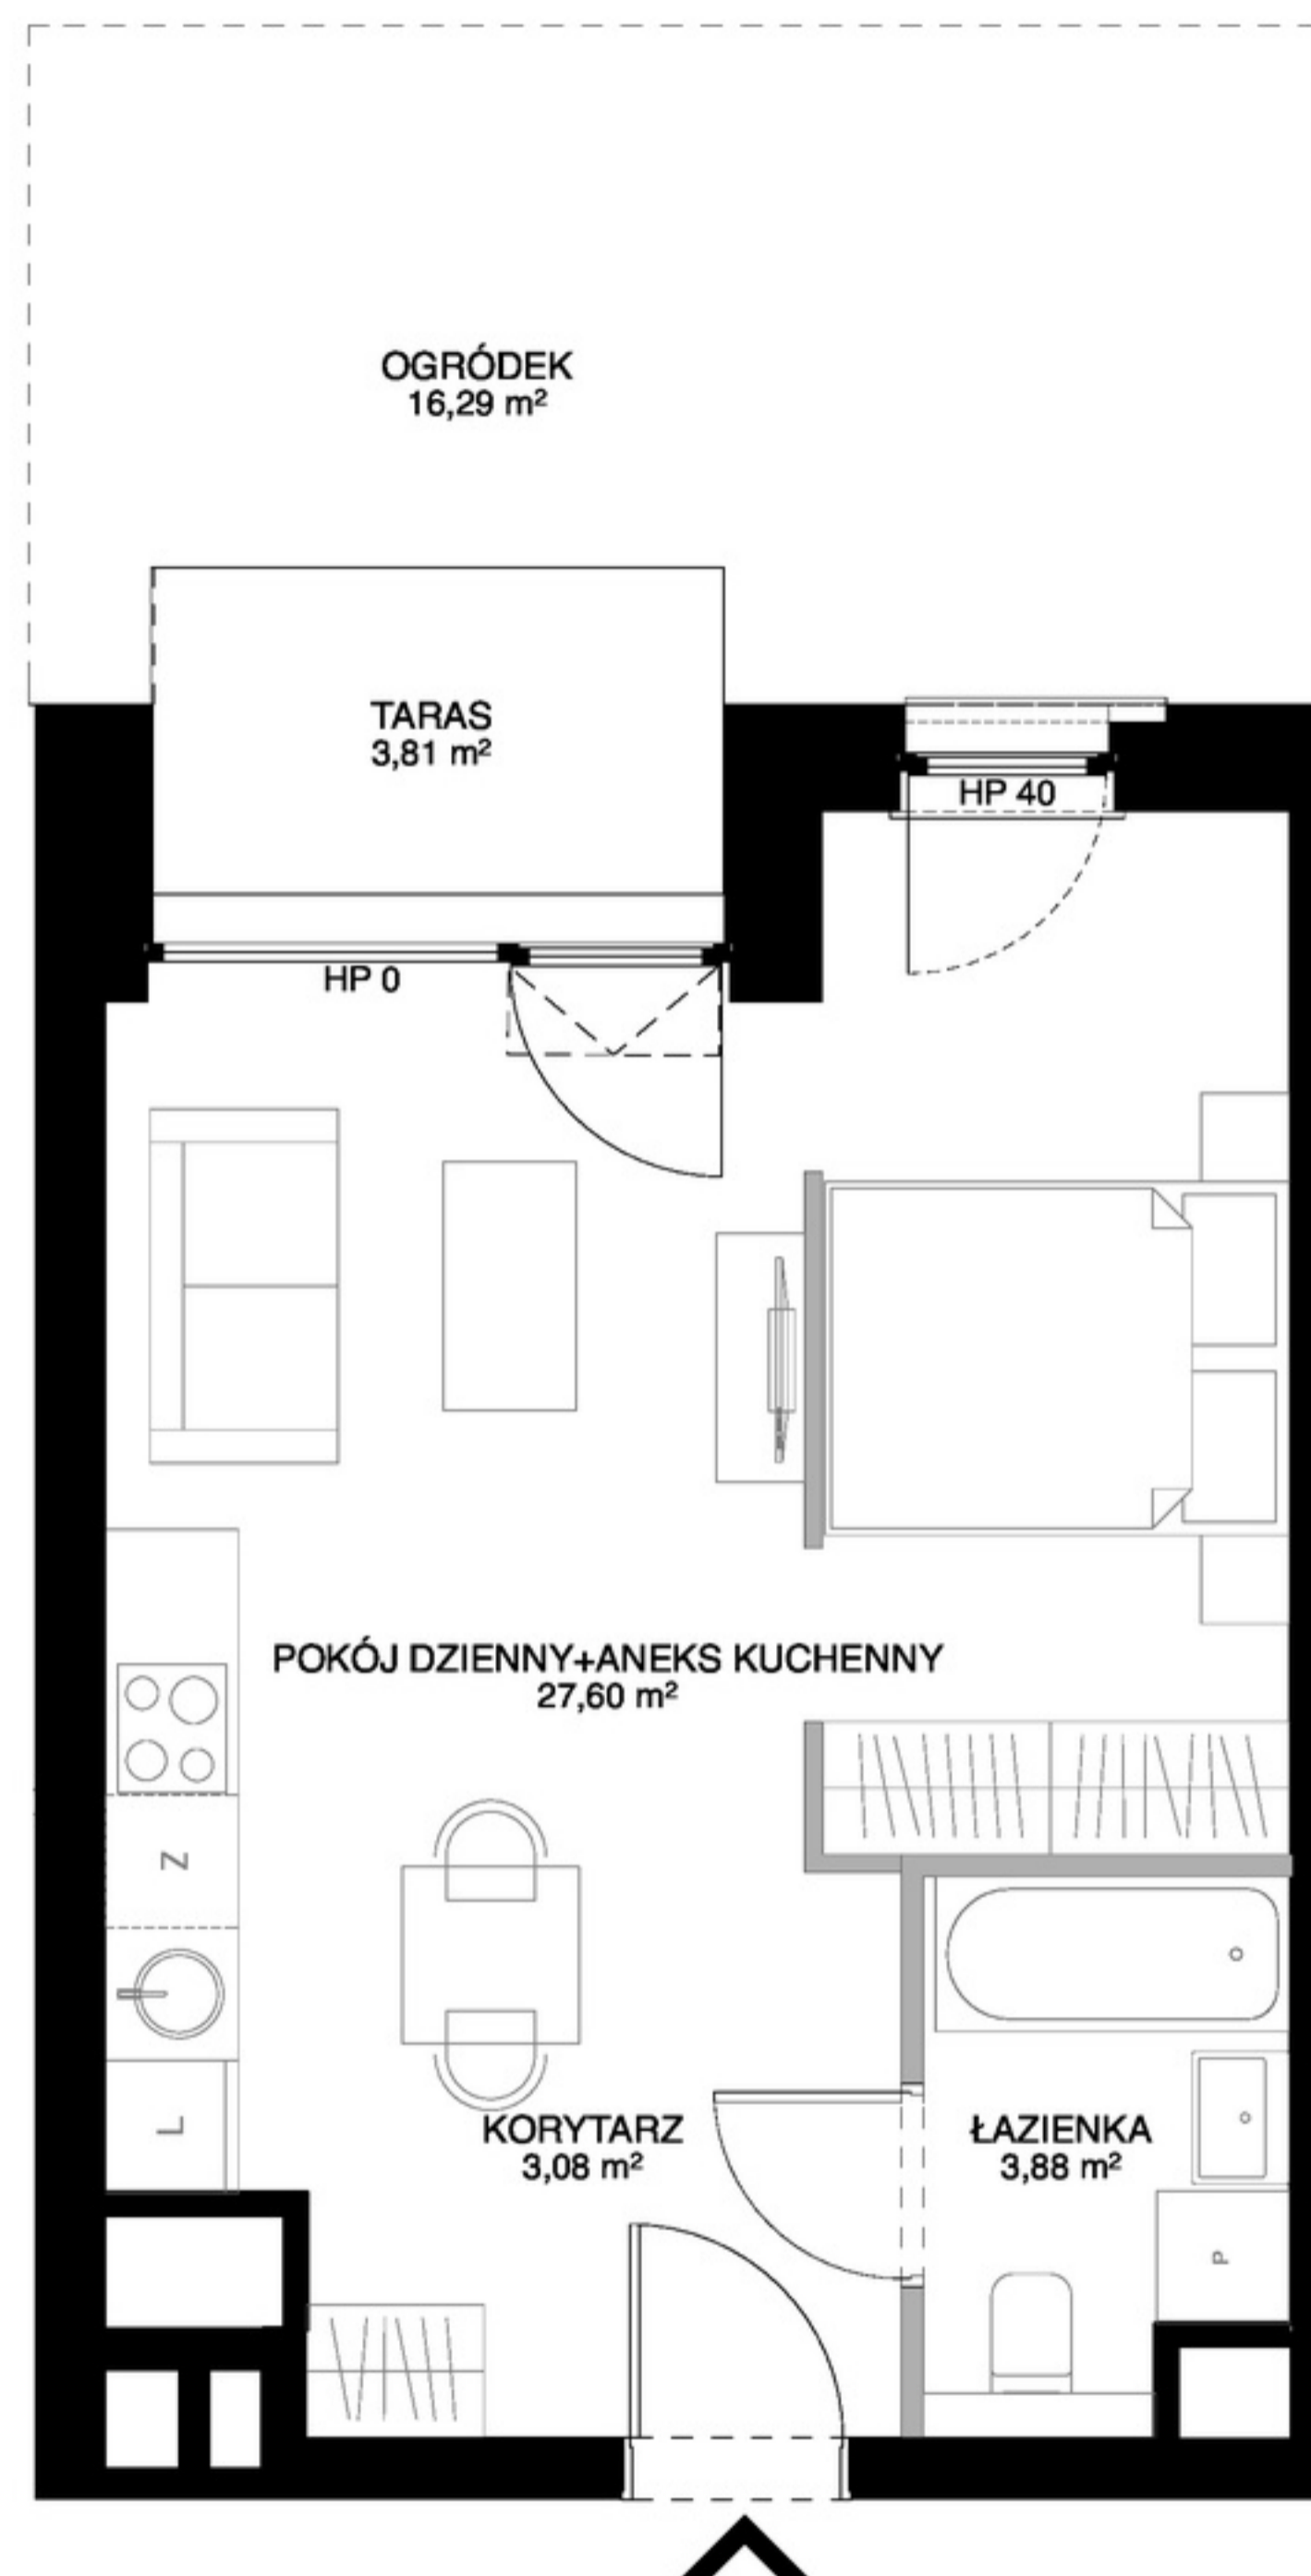

0 1 2 5m

