


54
ZR

APARTAMENT 4 2 PIĘTRO

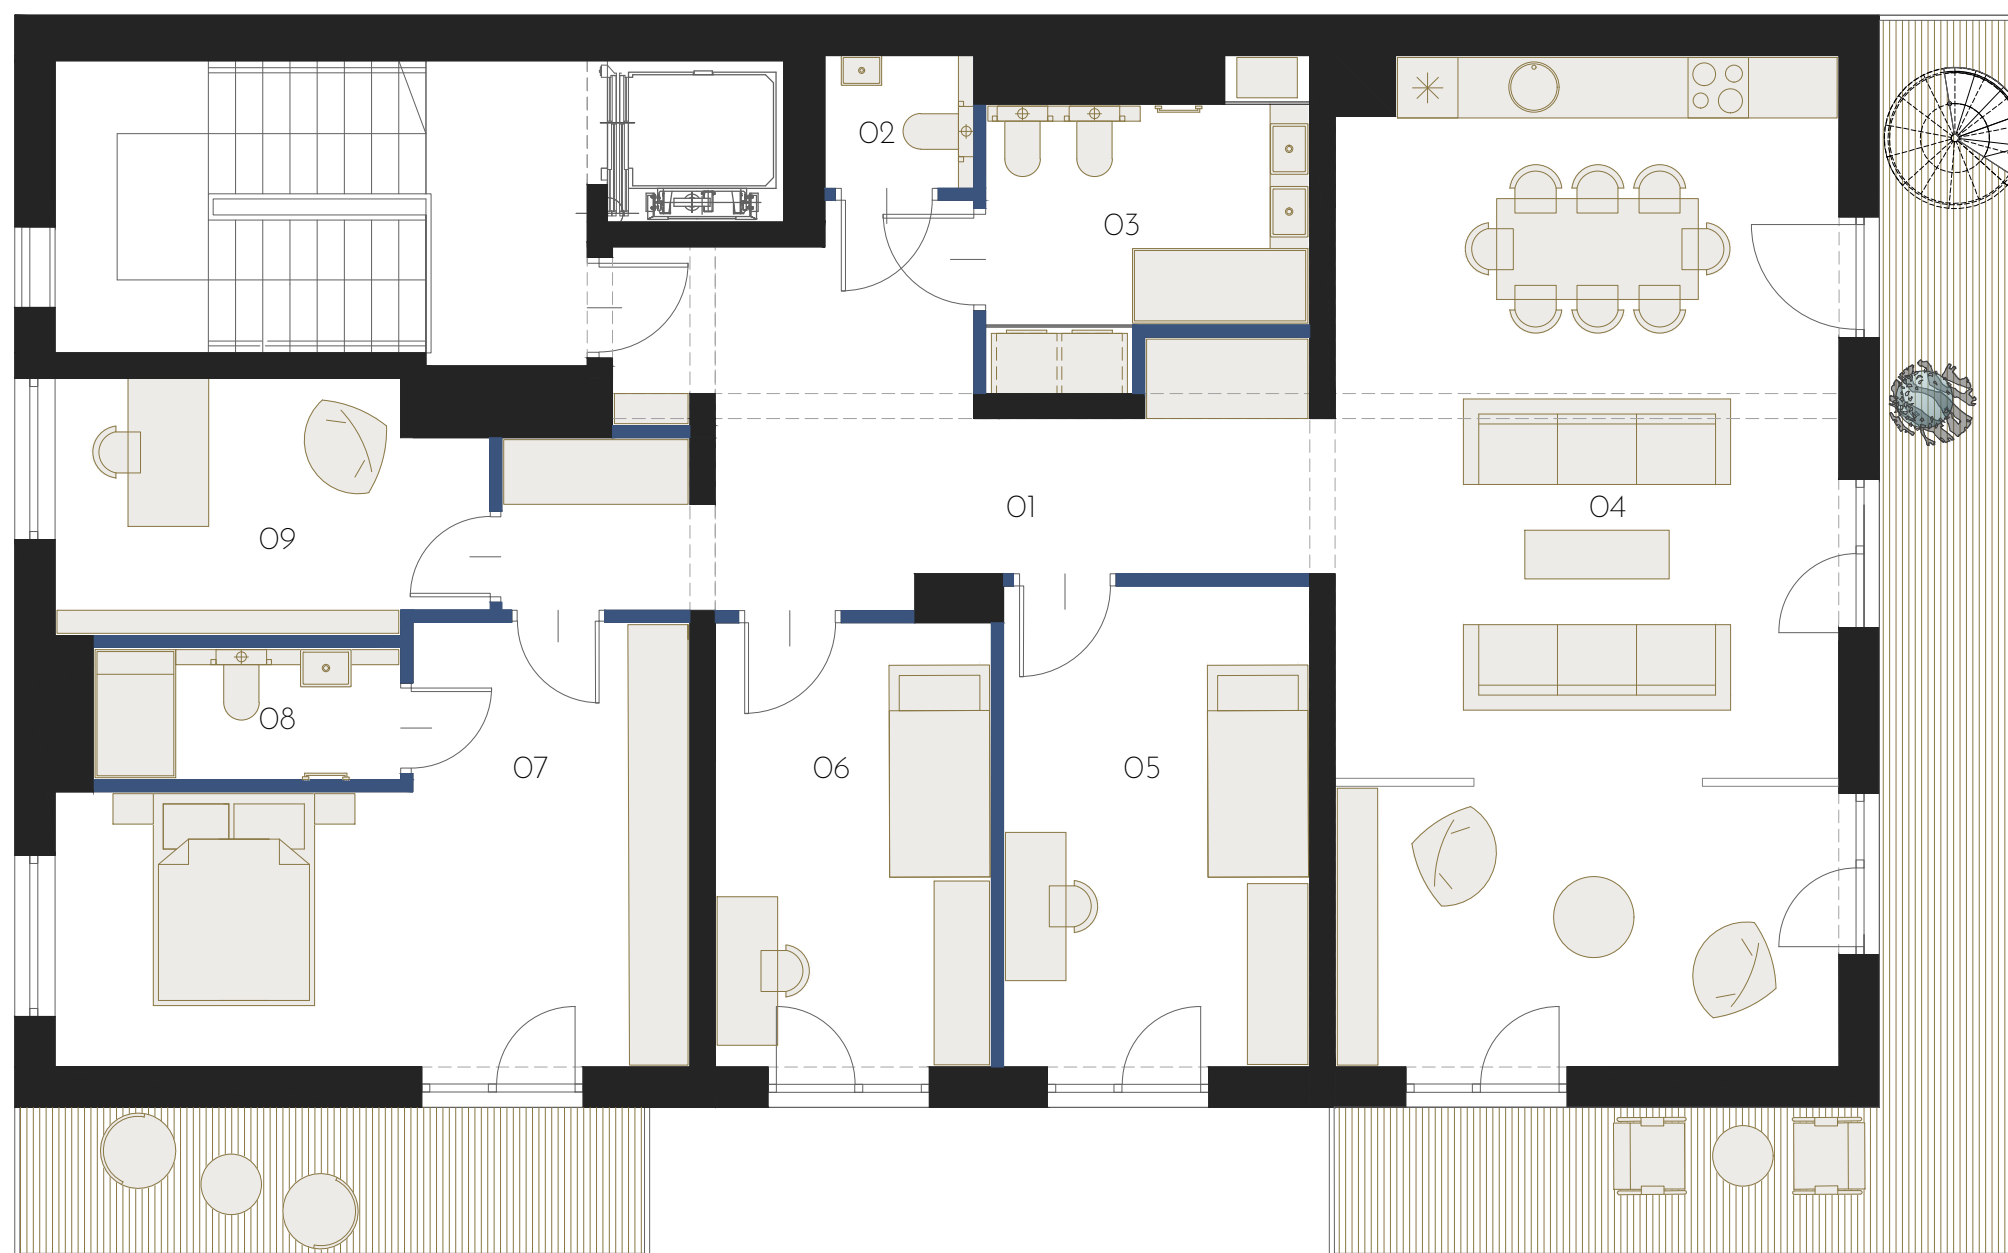

ŚCIANA DZIAŁOWA

ŚCIANA NOŚNA



- *NINIEJSZA KARTA KATALOGOWA ZOSTAŁA OPRACOWANA NA PODSTAWIE PROJEKTU BUDOWLANEGO
1. NINIEJSZA BROSZURA NIE STANOWI OFERTY W ROZUMIENIU PRZEPISÓW KODEKSU CYWILNEGO.
 2. POWIERZCHNIE I WYMIARY MOGĄ ULEC NIEWIELKIM ZMIANOM WYNIKAJĄCYM Z REALIZACJI OBIEKTU.
 3. POWIERZCHNIA JEST OBLICZONA W ŚWIETLE PIONOWYCH PRZEGRÓD W STANIE WYKOŃCZONYM, PRZY UWZGLĘDNIENIU TYNKÓW GR 1,5CM NA POZIOMIE PODŁOGI BEZ UWZGLĘDNIENIA LISTEW PRZYPODŁOGOWYCH, PROGÓW ITP.
 4. POWIERZCHNIA UŻYTKOWA MIESZKANIA OKREŚLONA JEST NA PODSTAWIE ROZPORZĄDZENIA MINISTRA TRANSPORTU, BUDOWNICTWA I GOSPODARKI MORSKIEJ Z DNIA 25.04.2012 W SPRAWIE SZCZEGÓŁOWEGO ZAKRESU I FORMY PROJEKTU BUDOWLANEGO PRZY UWZGLĘDNIENIU TREŚCI PN-ISO 9836:2015. POWIERZCHNIA UŻYTKOWA UWZGLĘDNIŁA POWIERZCHNIE ELEMENTÓW NADAJĄCYCH SIĘ DO DEMONTAŻU I ROZBIÓRKI (KANALEY, RURY, ŚCIANY DZIAŁOWE)

APARTAMENT 4 152,5 M²

01 KOMUNIKACJA	21,0 M ²
02 WC	2,0 M ²
03 ŁAZIENKA	9,0 M ²
04 POKÓJ Z ANEKSEM	53,5 M ²
05 POKÓJ	15,5 M ²
06 POKÓJ	13,5 M ²
07 POKÓJ	23,0 M ²
08 ŁAZIENKA	4,5 M ²
09 POKÓJ	10,5 M ²
TARAS	25,0 M ²
TARAS	9,0 M ²

54
ZR

APARTAMENT 4 TARAS WIDOKOWY

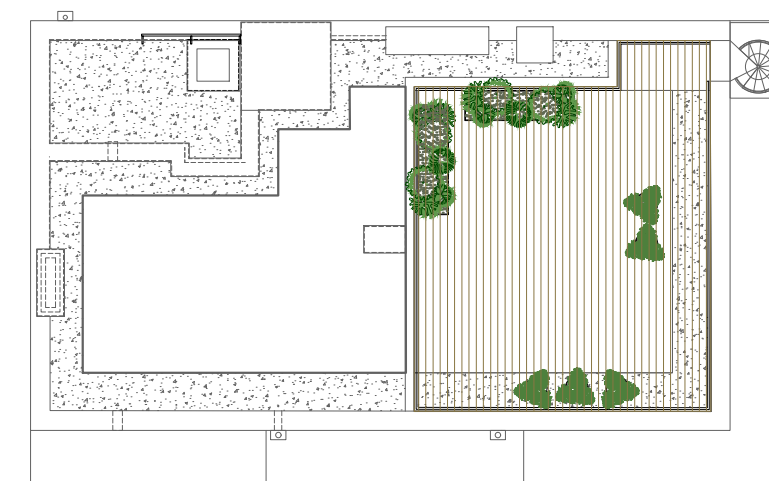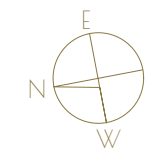

ŚCIANA DZIAŁOWA

ŚCIANA NOŚNA

- *NINIEJSZA KARTA KATALOGOWA ZOSTAŁA OPRACOWANA NA PODSTAWIE PROJEKTU BUDOWLANEGO
1. NINIEJSZA BROSZURA NIE STANOWI OFERTY W ROZUMIENIU PRZEPISÓW KODEKSU CYWILNEGO.
 2. POWIERZCHNIE I WYMIARY MOGĄ ULEC NIEWIELKIM ZMIANOM WYNIKAJĄCYM Z REALIZACJI OBIEKTU.
 3. POWIERZCHNIA JEST OBLICZONA W ŚWIETLE PIONOWYCH PRZEGRÓD W STANIE WYKOŃCZONYM, PRZY UWZGLĘDNIENIU TYNKÓW GR 1,5CM NA POZIOMIE PODŁOGI BEZ UWZGLĘDNIENIA LISTEW PRZYPODŁOGOWYCH, PROGÓW ITP.
 4. POWIERZCHNIA UŻYTKOWA MIESZKANIA OKREŚLONA JEST NA PODSTAWIE ROZPORZĄDZENIA MINISTRA TRANSPORTU, BUDOWNICTWA I GOSPODARKI MORSKIEJ Z DNIA 25.04.2012 W SPRAWIE SZCZEGÓŁOWEGO ZAKRESU I FORMY PROJEKTU BUDOWLANEGO PRZY UWZGLĘDNIENIU TREŚCI PN-ISO 9836:2015. POWIERZCHNIA UŻYTKOWA UWZGLĘDNIENIA POWIERZCHNIE ELEMENTÓW NADAJĄCYCH SIĘ DO DEMONTAŻU I ROZBIÓRKI (KANAŁY, RURY, ŚCIANY DZIAŁOWE)

APARTAMENT 4 152,5 M²

TARAS WIDOKOWY 70,0 M²