


B/M.33



TRITON KAMPINOS

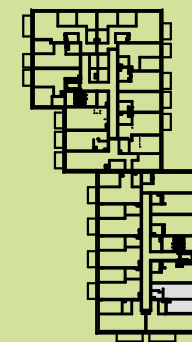


BUDYNEK B
PIĘTRO 3
LOKAL NR M33

1. HOL	2,79m ²
2. ŁAZIENKA	2,47m ²
3. POKÓJ + ANEKS	14,75m ²
4. SYPIALNIA	10,84m ²

POWIERZCHNIA	30,85m ²
+ BALKON	4,35m ²



TRITON
DEVELOPMENT

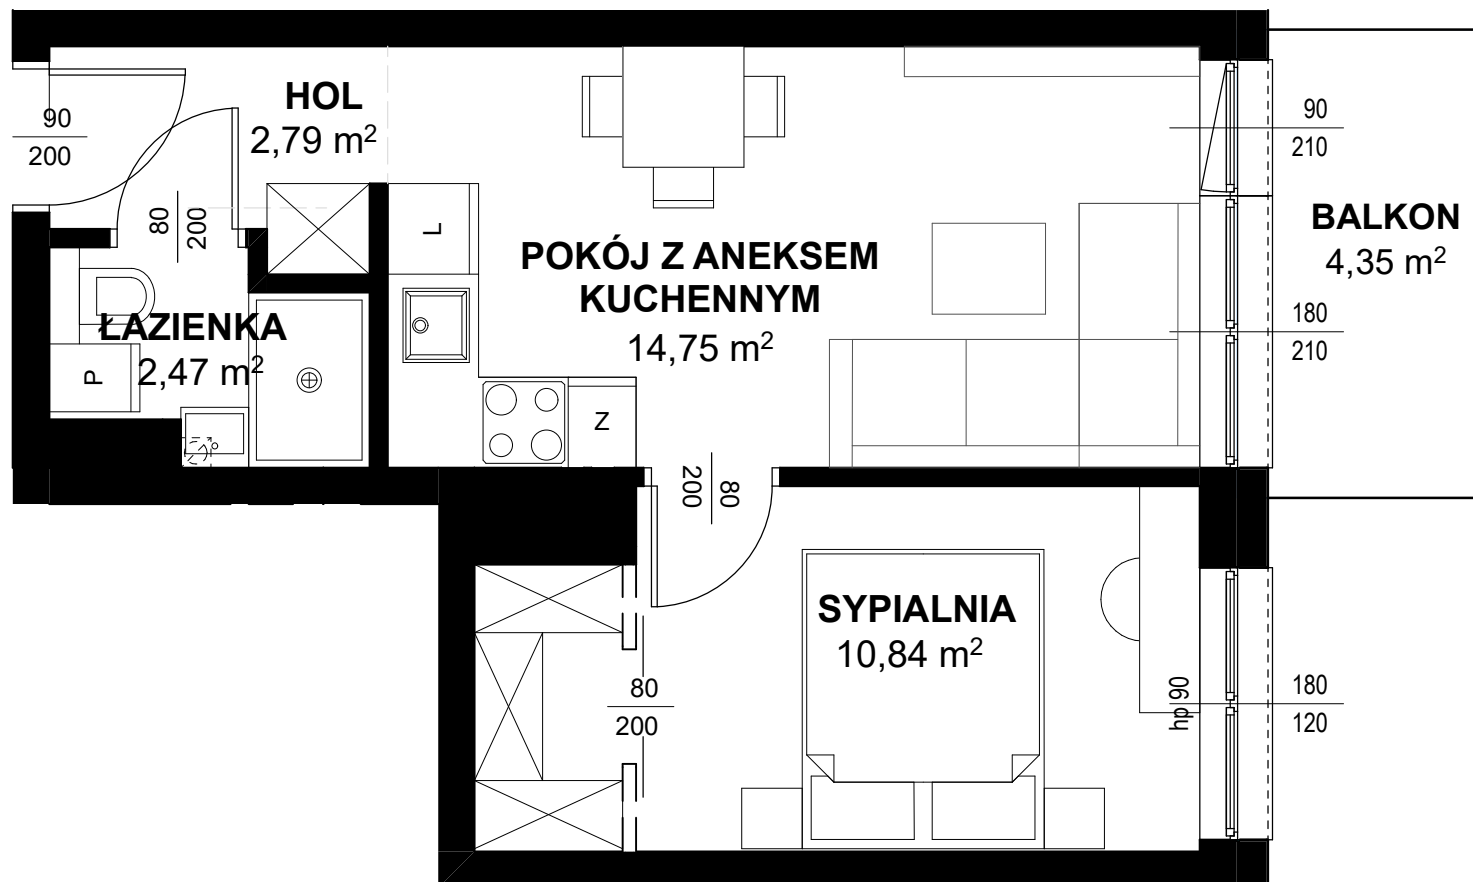

* ARANŻACJA WNĘTRZ I OTOCZENIA BUDYNKU MA WYŁĄCZNIE CHARAKTER POGLĄDOWY.
WYPOSAŻENIE WNĘTRZ I OTOCZENIA BUDYNKU NIE STANOWI PRZEDMIOTU UMOWY.