




# Podedworze 13

Piaski Wielkie

Kraków

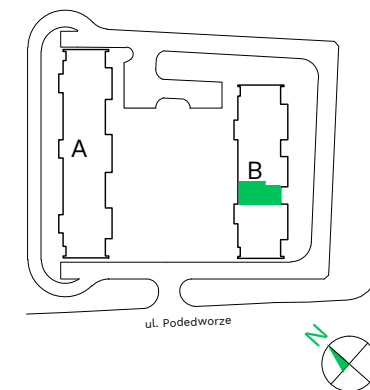

Budynek - **B**


Piętro - **9**

Mieszkanie - **64**

Przedpokój	11,47 m <sup>2</sup>
Pokój z aneksem	25,54 m <sup>2</sup>
Pokój	14,36 m <sup>2</sup>
Pokój	13,19 m <sup>2</sup>
Łazienka	4,68 m <sup>2</sup>
WC	2,09 m <sup>2</sup>

**Powierzchnia użytkowa** 71,33 m<sup>2</sup>

Balkon 10,68 m<sup>2</sup>

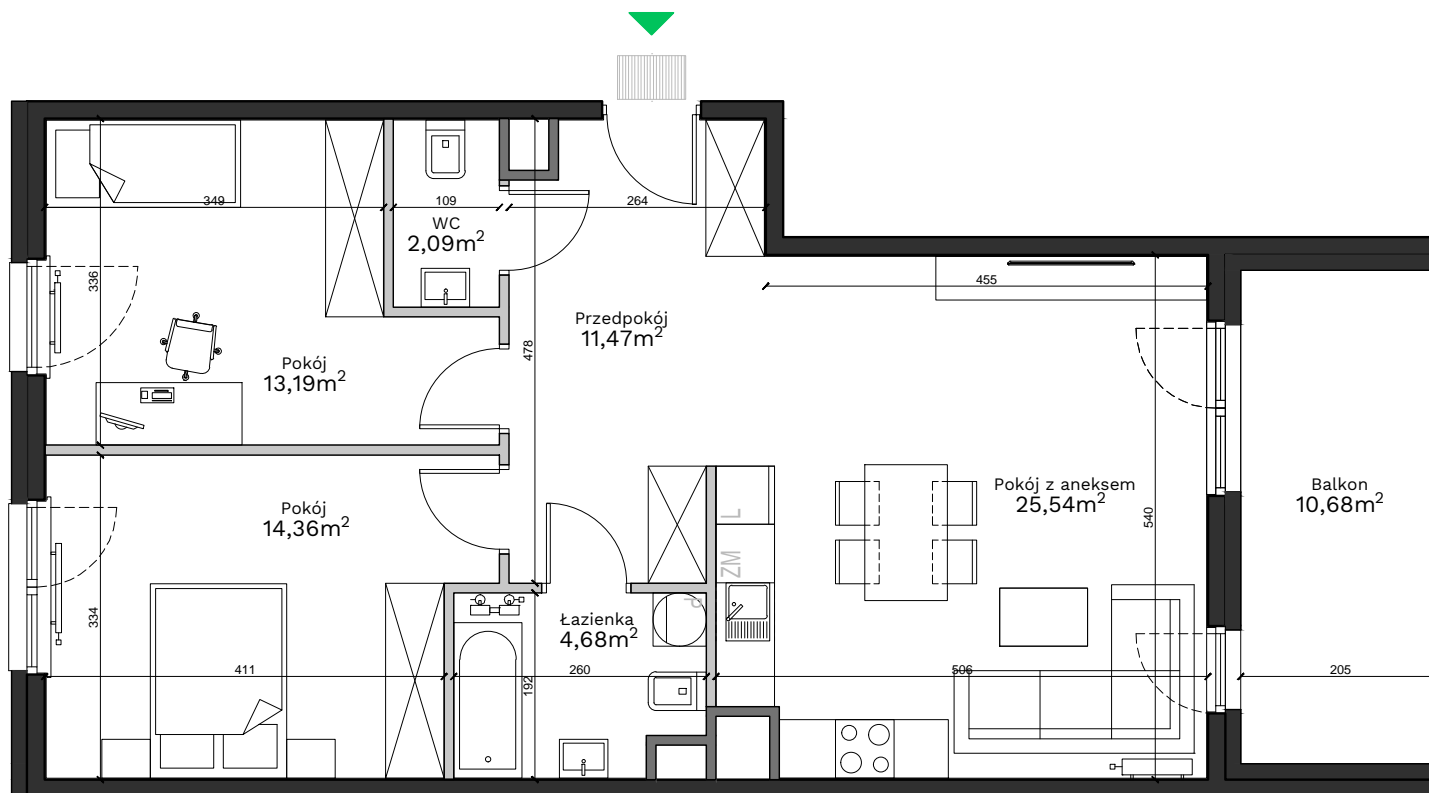

## Uwagi:

Przy obliczaniu powierzchni uwzględniono normę PN-ISO 9836:2015. Powierzchnia balkonu może ulec zmianie o 5%. Wymiary podano w stanie surowym. Przedstawiona aranżacja jest przykładowa, rysunki w tym zakresie mają charakter informacyjny i nie stanowią oferty w rozumieniu przepisów Kodeksu Cywilnego.

## Legenda:

- Ściany działowe
- Ściany wydzielające szachty
- Ściany konstrukcyjne

Biuro sprzedaży: ul. Armii Krajowej 19, 12 639 57 00

**EKOPARK**

www.ekopark.pl