RZUT - POZIOM 0

Zestawienie pomieszczeń

Nr	Nazwa pomieszczenia	Posadzka	Pow.
L-0.1A	POM.USŁUGOWE	PŁ.GRES	13,6
L-0.1B	WC	PŁ.GRES	3,2
L-0.2A	POM.USŁUGOWE	PŁ.GRES	13,6
L-0.2B	WC	PŁ.GRES	3,2
L-0.3A	POM.USŁUGOWE	PŁ.GRES	13,6
L-0.3B	WC	PŁ.GRES	3,2
L-0.4A	POM.USŁUGOWE	PŁ.GRES	13,6
L-0.4B	WC	PŁ.GRES	3,2
L-0.5A	POM.USŁUGOWE	PŁ.GRES	13,6
L-0.5B	WC	PŁ.GRES	3,2
L-0.6A	POM.USŁUGOWE	PŁ.GRES	13,6
L-0.6B	WC	PŁ.GRES	3,2
L-0.7A	POM.USŁUGOWE	PŁ.GRES	13,6
L-0.7B	WC	PŁ.GRES	3,2
L-0.8A	POM.USŁUGOWE	PŁ.GRES	13,6
L-0.8B	WC	PŁ.GRES	3,2
L-0.9A	POM.USŁUGOWE	PŁ.GRES	13,6
L-0.9B	WC	PŁ.GRES	3,2
L-0.10A	POM.USŁUGOWE	PŁ.GRES	13,6
L-0.10B	WC	PŁ.GRES	3,2
L-0.11A	POM.USŁUGOWE	PŁ.GRES	13,6
L-0.11B	WC	PŁ.GRES	3,2
L-0.12A	POM.USŁUGOWE	PŁ.GRES	13,6
L-0.12B	WC	PŁ.GRES	3,2
L-0.13A	POM.USŁUGOWE	PŁ.GRES	13,6
L-0.13B	WC	PŁ.GRES	3,2
L-0.14A	POM.USŁUGOWE	PŁ.GRES	13,6
L-0.14B	WC	PŁ.GRES	3,2
L-0.15A	POM.USŁUGOWE	PŁ.GRES	13,6
L-0.15B	WC	PŁ.GRES	3,2
L-0.16A	POM.USŁUGOWE	PŁ.GRES	13,6
L-0.16B	WC	PŁ.GRES	3,2
L-0.17A	POM.USŁUGOWE	PŁ.GRES	13,6
L-0.17B	WC	PŁ.GRES	3,2
L-0.18A	POM.USŁUGOWE	PŁ.GRES	13,6
L-0.18B	WC	PŁ.GRES	3,2
L-0.19A	POM.USŁUGOWE	PŁ.GRES	13,6
L-0.19B	WC	PŁ.GRES	3,2
L-0.20A	POM.USŁUGOWE	PŁ.GRES	13,6
L-0.20B	WC	PŁ.GRES	3,2
L-0.21A	POM.USŁUGOWE	PŁ.GRES	13,6
L-0.21B	WC	PŁ.GRES	3,2
L-0.22A	POM.USŁUGOWE	PŁ.GRES	13,6
L-0.22B	WC	PŁ.GRES	3,2
T-0.1	POM.TECHN. ENERGETYKA	PŁ.GRES	3,2
T-0.2	POM.TECHN. PRZYŁ.WODY	PŁ.GRES	4,8
W-0.1	PRZEDSIONEK	PŁ.GRES	5,5
W-0.2	KLATKA SCHODOWA	PŁ.GRES	18,2
W-0.4	KORYTARZ	PŁ.GRES	34,0
W.05	KORYTARZ	PŁ.GRES	34,0
			469,3 m²

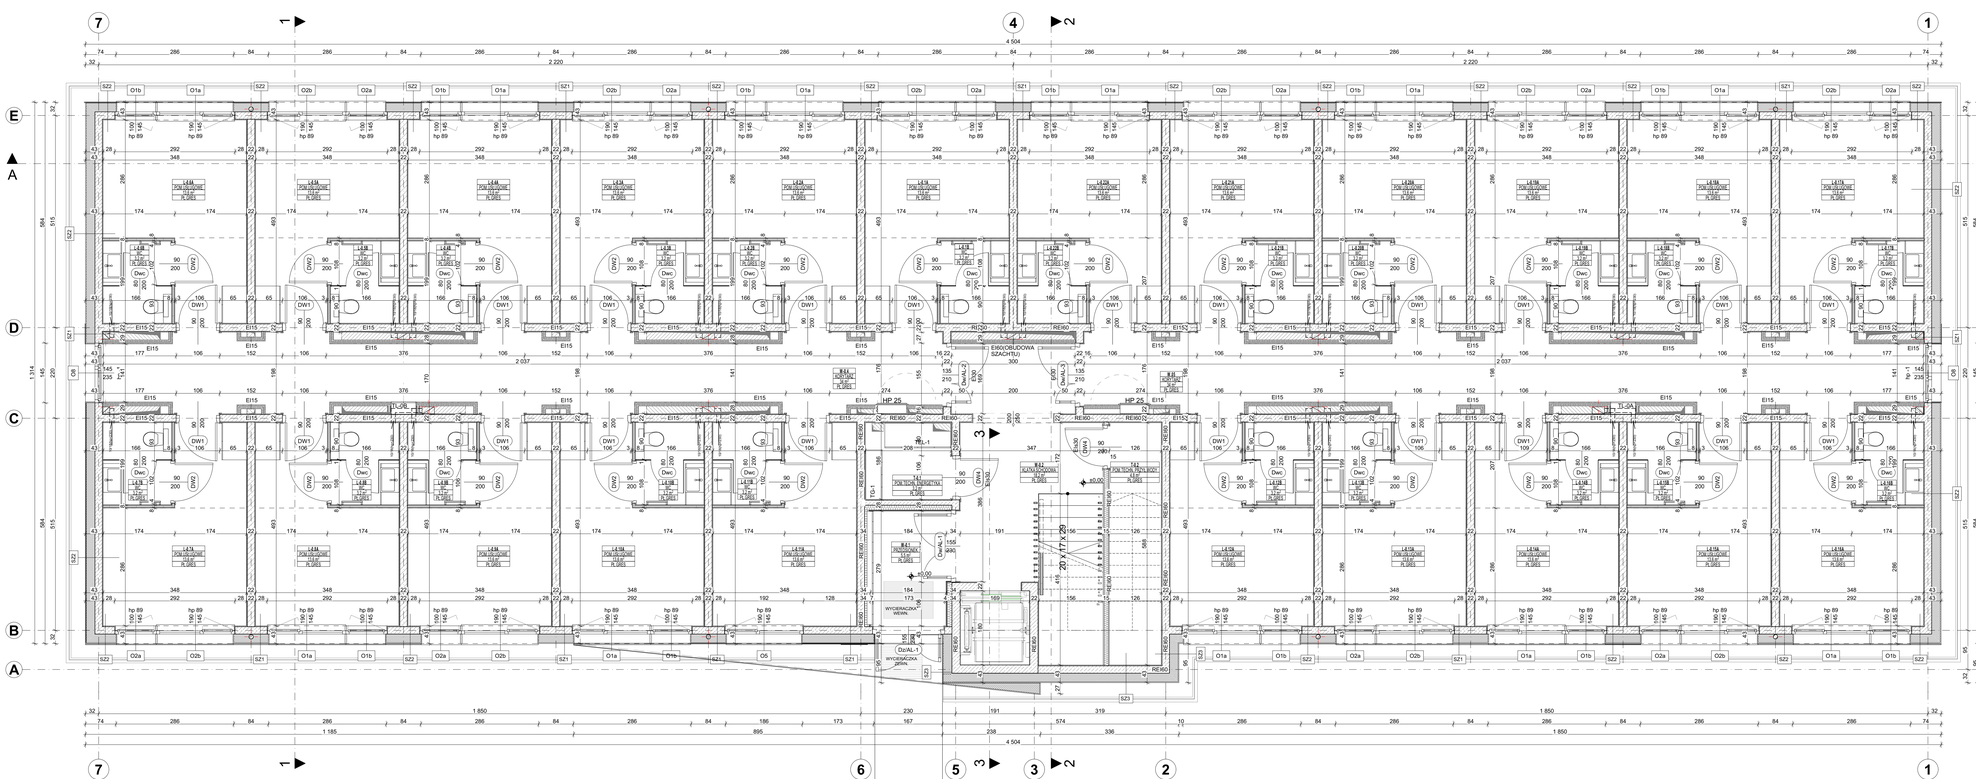

SZ1

0,2	TYNK CIENKOWARSTWOWY
20,0	PŁYTY STYROPIANOWE U=0,031W/m2K
18,0	ŚCIANA PREFABRYKOWANA LUB MUROWANA
1,5	TYNK NATRYSKOWY GIPSOWY

SZ2

0,2	TYNK CIENKOWARSTWOWY
23,0	PŁYTY STYROPIANOWE U=0,031W/m2K
18,0	ŚCIANA PREFABRYKOWANA LUB MUROWANA
1,5	TYNK NATRYSKOWY GIPSOWY

SZ3

0,2	TYNK CIENKOWARSTWOWY
20,0	PŁYTY STYROPIANOWE U=0,031W/m2K
18,0	ŚCIANA PREFABRYKOWANA LUB MUROWANA
1,5	TYNK NATRYSKOWY GIPSOWY

SA1

0,2	TYNK CIENKOWARSTWOWY
20,0	PŁYTY STYROPIANOWE U=0,035W/m2K
18,0	ŚCIANA PREFABRYKOWANA LUB MUROWANA
15,0	PŁYTY STYROPIANOWE U=0,035W/M2K - EPS100 Z WARSTWĄ PAPY BITUMICZNEJ
-	2 X PAPA TERMOZGRZEWALNA

SP1

16,0	FOLIA KUBEŁKOWA / TYNK KLEJOWY
-	STROPOWA HYDROIZOLACYJNA - U=0,231W/M2K
-	OCIĄGAJĄCA POWŁOKOWA ZWDYSPERSBIT
18	ŚCIANA PREFABRYKOWANA LUB MUROWANA
-	OCIĄGAJĄCA POWŁOKOWA ZWDYSPERSBIT

P1

2,0	PŁYTKI GRES PARKIET
6,0	POSADZKA BEZ ZBROJENIA SIATKĄ 3/100/100
-	FOLIA PCV - PRZEŁADAJĄCA TECHNICZ. 0,2mm
22,0	STYROPIAN - EPS 100
-	FOLIA PCV - IZOLACYJNA 0,5mm
35,0	PŁYTA FUNDAMENTOWA ŻELBETOWA - MONOLITYCZNA
10,0	PODŁOŻE TON
55,0	PIASEK ZAGĘSZCZONY
-	GRUNT RODZIMY

P2

2,0	PŁYTKI GRES PARKIET
6,0	POSADZKA BEZ ZBROJENIA SIATKĄ 3/100/100
-	FOLIA PCV - PRZEŁADAJĄCA TECHNICZ. 0,2mm
5,0	WEŁNA MINERALNA TWARDA
-	FOLIA - IZOLACYJNA 0,5mm
20,0	STROP PREFABRYKOWANY LUB MONOLITYCZNY
1,5	TYNK NATRYSKOWY GIPSOWY / SUFIT PODWIESZANY

D1

0,2	2 X PAPA TERMOZGRZEWALNA
15,0	PŁYTY STYROPIANOWE U=0,035W/M2K - EPS100 Z WARSTWĄ PAPY BITUMICZNEJ
7 - 23,0	PŁYTY STYROP SPADKOWE U=0,035W/M2K - EPS100 - ZMIENNY
18,0	STROP PREFABRYKOWANY LUB MONOLITYCZNY
1,5	TYNK NATRYSKOWY GIPSOWY / SUFIT PODWIESZANY

D2 (NADSZYBIE WINDY)

0,2	2 X PAPA TERMOZGRZEWALNA
15,0	PŁYTY STYROPIANOWE U=0,035W/M2K - EPS100 Z WARSTWĄ PAPY BITUMICZNEJ
5 - 10,0	PŁYTY STYROP SPADKOWE U=0,035W/M2K - EPS100 - PARCZOCIĄGAJĄCA
18,0	STROP PREFABRYKOWANY LUB MONOLITYCZNY

JEDNOSTKA PROJEKTOWA:

PRACOWNIA ARCHITEKTONICZNO-KONSTRUKCYJNA

BYSTRON 05-840 ul.WODNIKA 30 NIP:534-204-92-71 REGON:140187007 www.a2prackonsta.pl

MARCIN AUGUSTYNIAK

mgr inż.arch.

tel. 501-330-761 e-mail: augustyniak.m@op.pl

OBIEKT: **BUDYNEK USŁUGOWY BUDYNEK "B" - ETAP 1**

LOKALIZACJA: **REGUŁY UL. PLATANOWA**
DZ. NR EW: 472/11, 470, OBR.0013-REGUŁY, JEDN. EW: 142104_2 MICHAŁOWICE

INWESTOR: **MAGMILLON SPV 3 Sp. z o.o.**

MAGMILLON

BRANŻA: **ARCHITEKTURA**

FAZA PROJEKTU: **PROJEKT WYKONAWCZY**

PROJEKTANT	mgr inż. arch. MARCIN AUGUSTYNIAK	NR UPRAWNIEŃ	PODPIS
		MA 076/14	
OPRACOWANIE	mgr inż. arch. KLAUDIA PARKOT		
SPRAWDZAJĄCY	mgr inż. arch. PAWEŁ CHMIELEWSKI	37/01	

NAZWA RYSUNKU: **RZUT - POZIOM 0**

SKALA	DATA	REWIZJA	NR RYSUNKU
1:50	01.04.2023		W.A.1.1
		DATA REWIZJI	NR STRONY W OPRACOWANIU