


KÖPERNIKA ⁷¹

nr A/-1/2

Powierzchnia 117,58 m²

Piętro -1

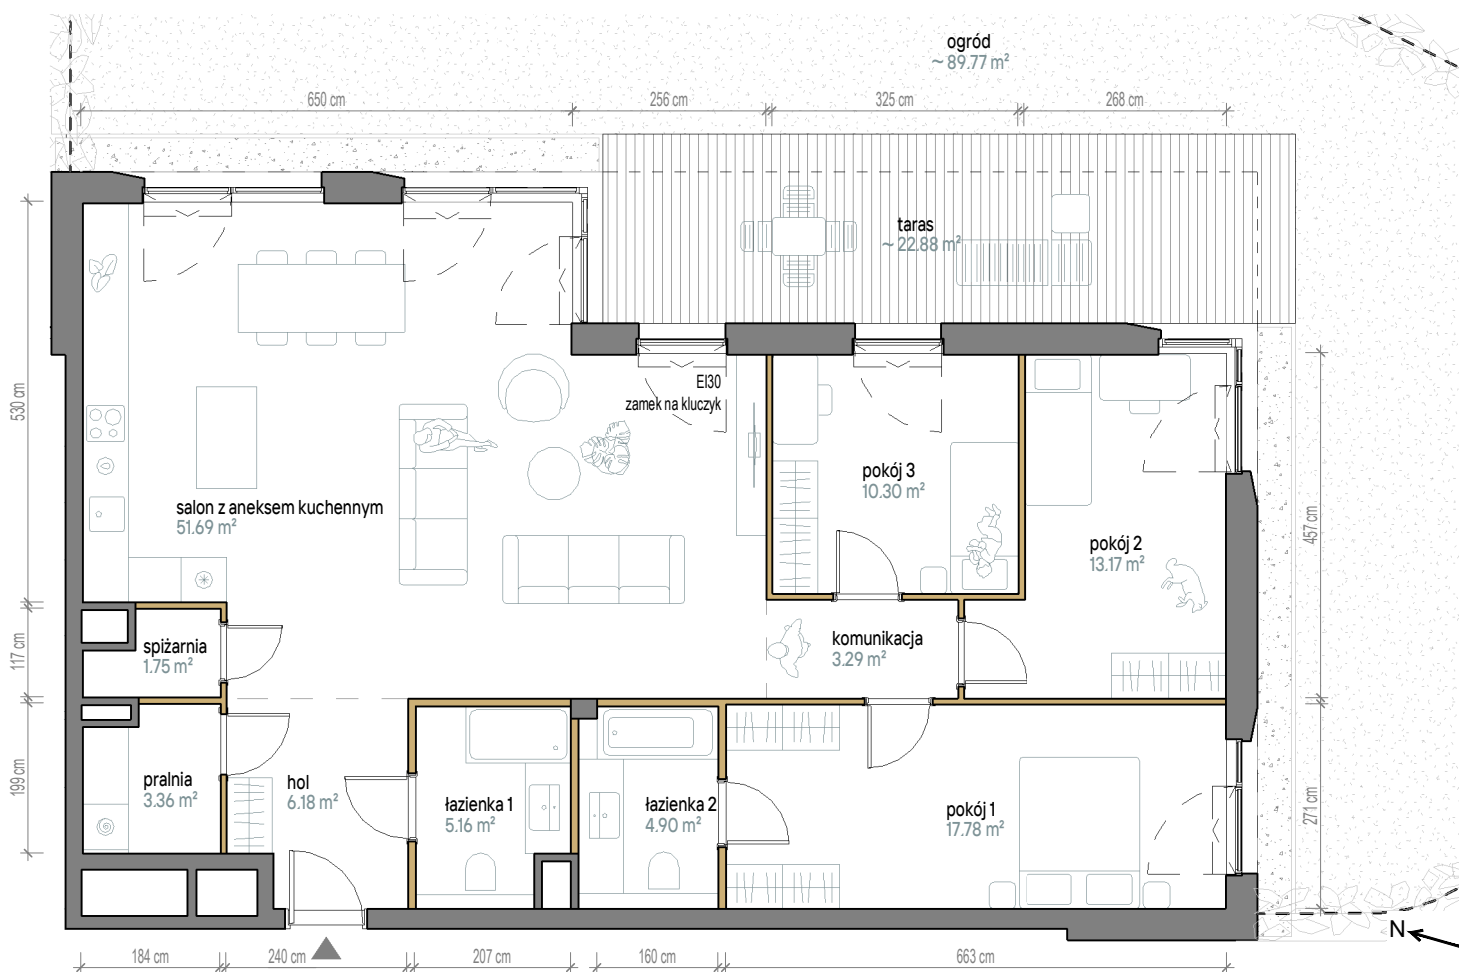


Aranżacja apartamentu jest przykładowa. Powierzchnia ogrodów i tarasów jest orientacyjna i może ulec zmianie.

Skala 1:100

Powierzchnia użytkowa

Salon z Aneksem	51,69 m ²
Pokój 1	17,78 m ²
Pokój 2	13,17 m ²
Pokój 3	10,3 m ²
Łazienka 1	5,16 m ²
Łazienka 2	4,90 m ²
Pralnia	3,36 m ²
Spizarnia	1,75 m ²
Komunikacja	3,29 m ²
Hol	6,18 m ²
Razem	117,58 m²
+Taras	22,88 m ²
+Ogród	~89,77 m ²

Rzut kondygnacji

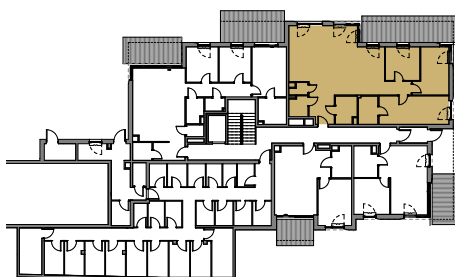

Plan osiedla

