

OSIEDLE Telimeny

BIURO SPRZEDAŻY



vis-a-vis ul. Telimeny 40,

30-838 Kraków

tel: 539 650 701

e-mail: biuro@osiedletelimeny.pl

www.osiedletelimeny.pl

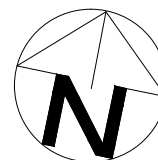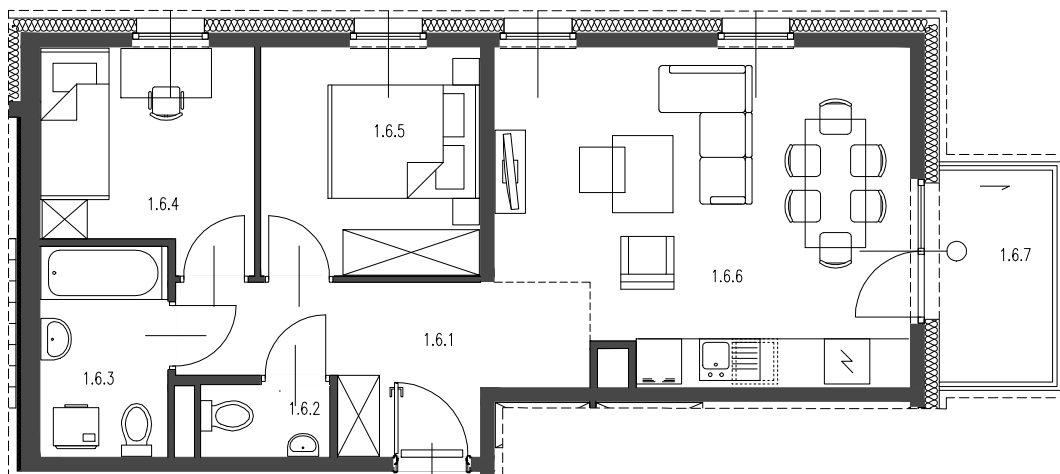

0 1m 2m 3m

SKALA 1:100



BUDYNEK 1 SEGMENT A MIESZKANIE NR 6

54.01m²

1.6.1	przedpokój	8.97m ²
1.6.2	WC	1.63m ²
1.6.3	łazienka	4.66m ²
1.6.4	pokój	7.63m ²
1.6.5	pokój	8.72m ²
1.6.6	pokój z aneksem	22.40m ²
UKŁAD MIESZKANIA:		PÓŁNOCNY-WSCHÓD
1.6.7	balkon	4.20m ²

- POWIERZCHNIA UŻYTKOWA OBLICZANA WEDŁUG NORMY ISO 9836:2022-07
- RZUT MIESZKANIA ZOSTAŁ SPORZĄDZONY NA PODSTAWIE PROJEKTU BUDOWLANEGO, ZASTRZEGA SIĘ MOŻLIWOŚĆ ZMIAN W UKŁADZIE MIESZKANIA I PODANYCH POWIERZCHNIACH, ZGODNIE Z ZAPISAMI UMOWY DEWELOPERSKIEJ.
- W ZWIĄZKU W OPRACOWYWIANIEM PROJEKTU WYKONAWCZEGO ZE WZGLĘDÓW KONSTRUKCYJNYCH, INSTALACYJNYCH I ARCHITEKTONICZNYCH MOGĄ WYSTĄPIĆ ZMIANY W ZAKRESIE PIONÓW I KOMINÓW ORAZ KOREKTY OTWORÓW OKIENNYCH

B2STUDIO

1 PIĘTRO

NUMER MIESZKANIA
6

POWIERZCHNIA MIESZKANIA
54.01m²

1
PIĘTRO