


**POWIERZCHNIA**  
47,76 m<sup>2</sup>

1 salon z aneksem	25,31 m <sup>2</sup>
2 sypialnia	12,34 m <sup>2</sup>
3 łazienka	4,71 m <sup>2</sup>
4 hol	4,78 m <sup>2</sup>
balkon	4,30 m <sup>2</sup>
powierzchnia pod ścianami cziakowymi możliwymi do demontażu/ wyburzenia	0,62 m <sup>2</sup>

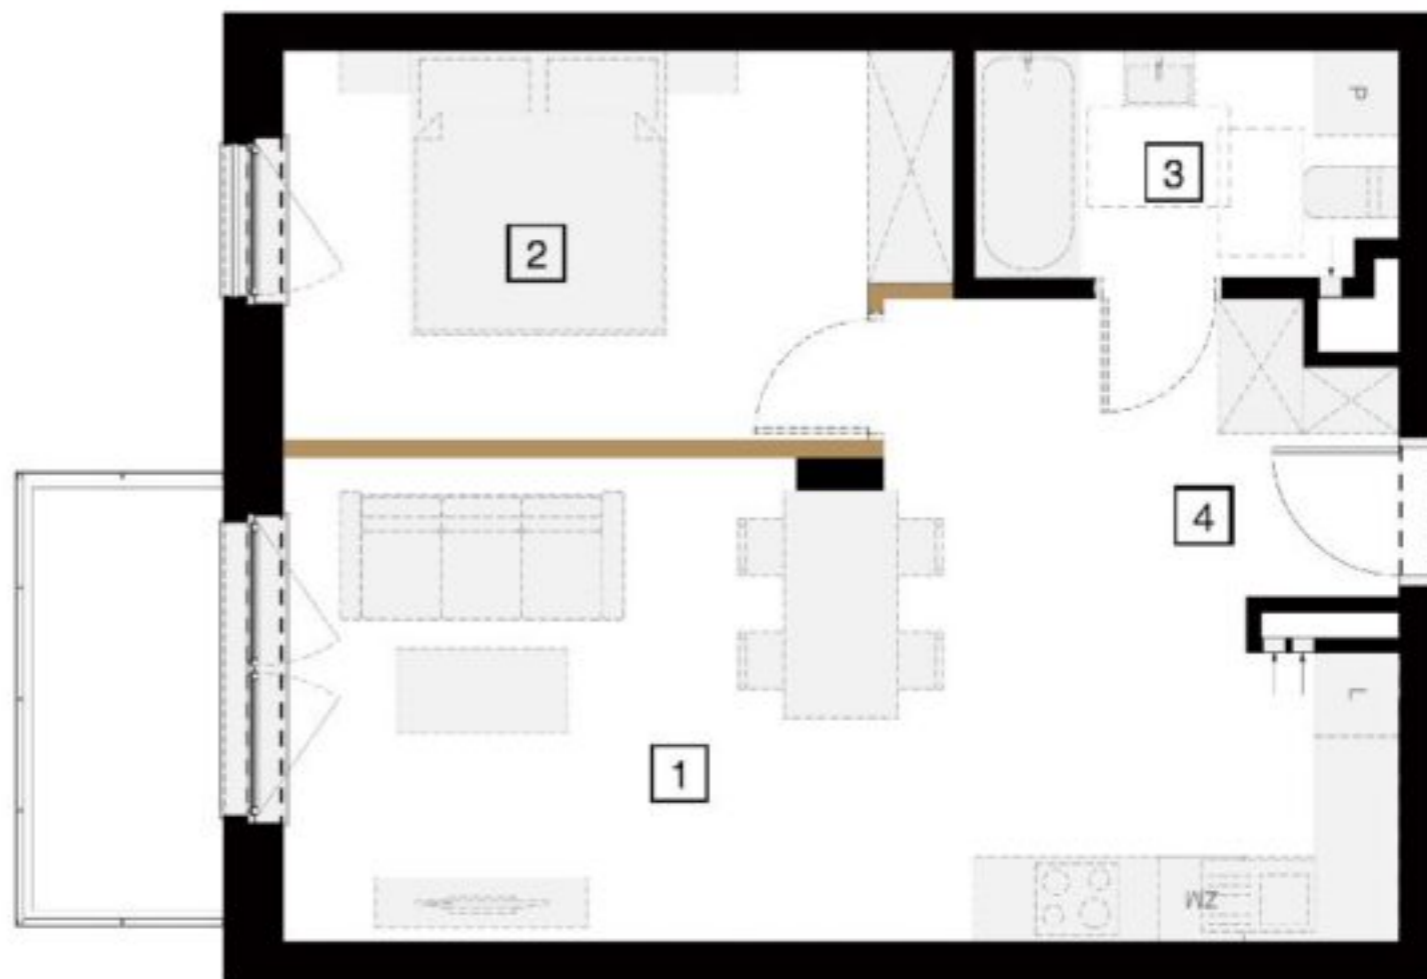

UWAGA  
Rzut i powierzenia apartamentu w dalszym ciągu projektowania może ulec zmianie w granicach  
+ 2%. Na wstępie nie należy zrywać się do projektu. Nie dotyczy to zmian elementów  
budowlanych. Nie dotyczy to elementów konstrukcyjnych w istniejącej konstrukcji.

↑ PZJT KONDYGNACJI  
← MAPA OSIEDLA

BIURO SPRZEDAŻY W ŁODZI

ul. Tymienieckiego 30a  
90-350 Łódź

[www.apartamentyprestige.pl](http://www.apartamentyprestige.pl)

KONTAKT

tel. 42 661 99 77

[www.treedevopment.com](http://www.treedevopment.com)