

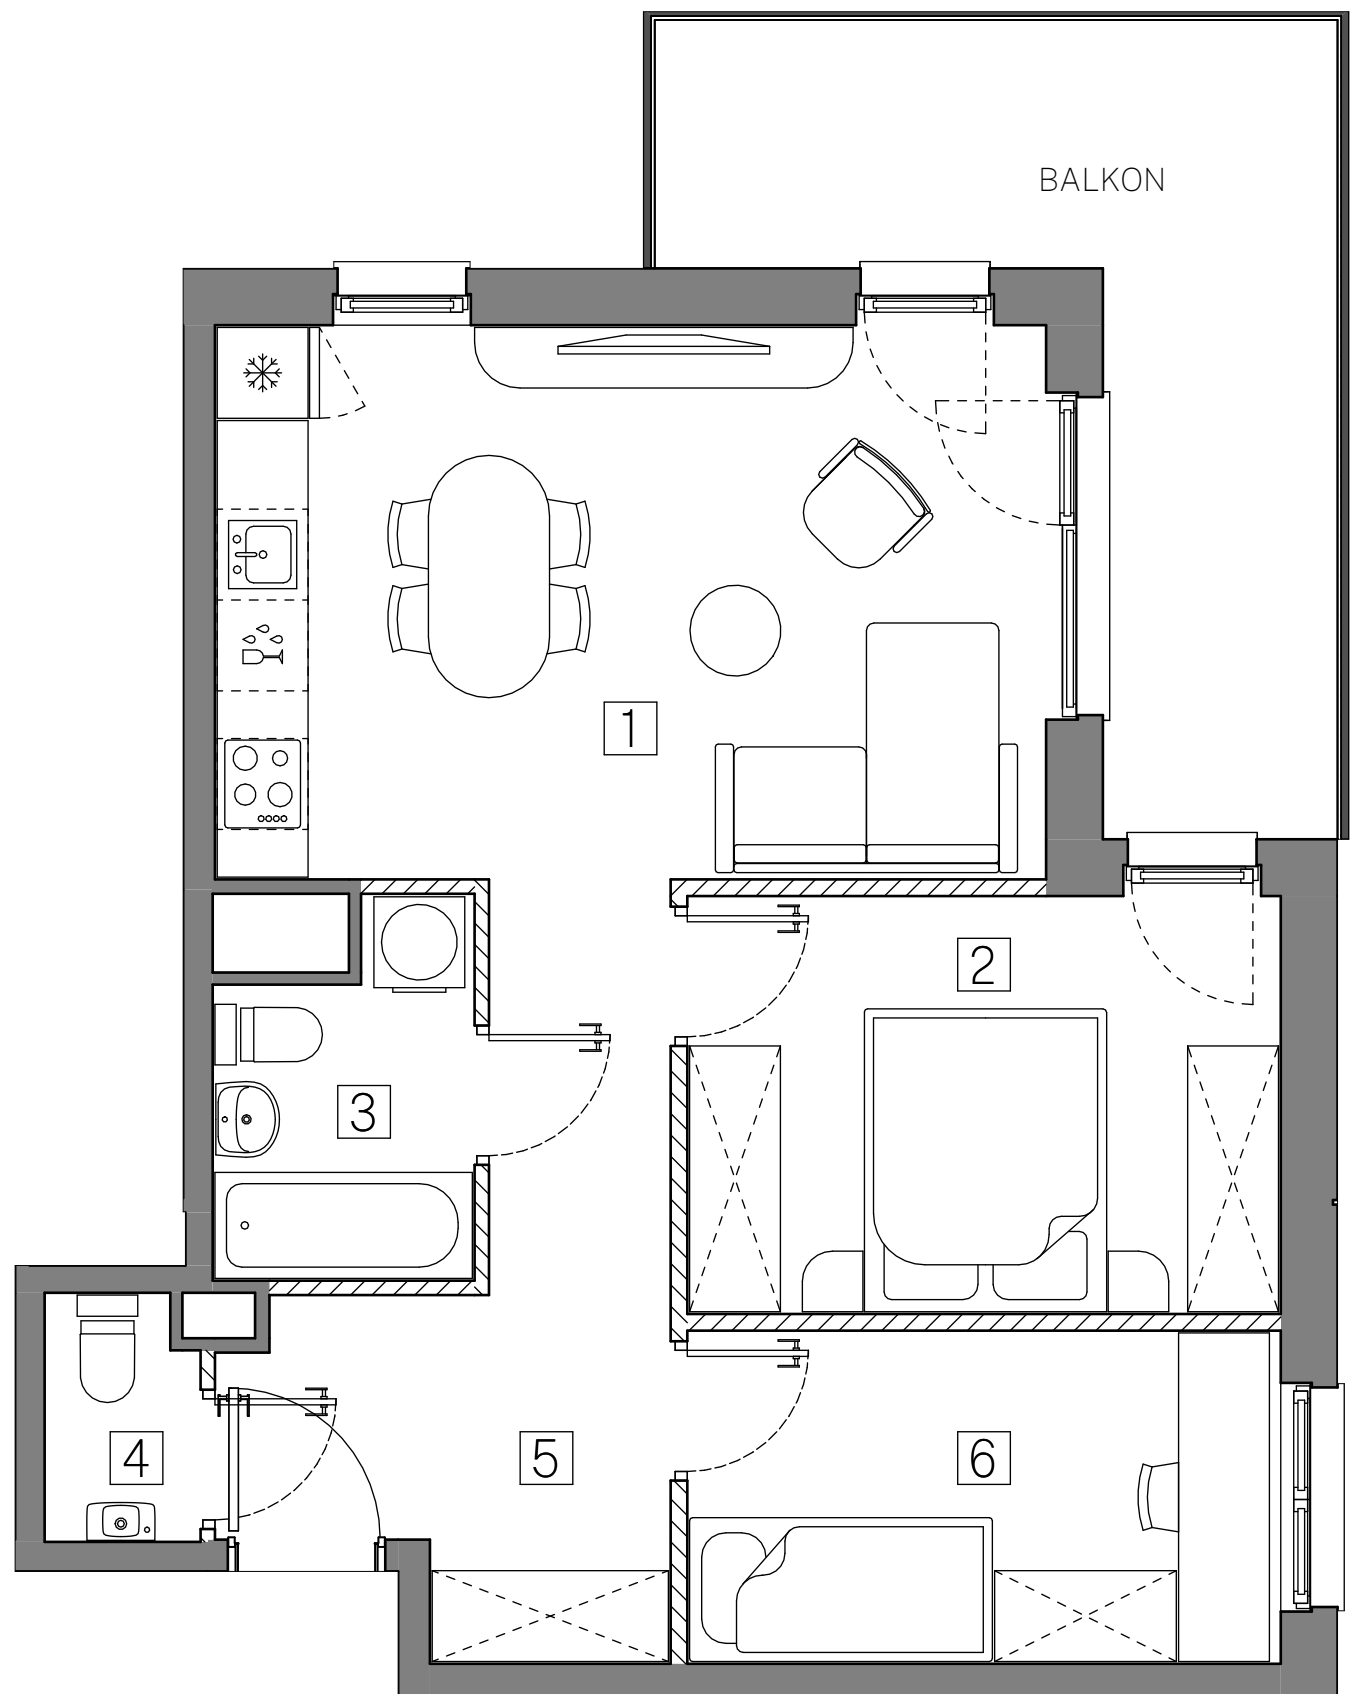



UWAGA:
1. POWIERZCHNIE I LOKALIZACJĘ URZĄDZEŃ SANITARNYCH PODANO NA PODSTAWIE PROJEKTU WYKONAWCZEGO. MOŻLIWE JEST WYSTĄPIENIE NIEWIELKICH ZMIAN NA ETAPIE REALIZACJI.
2. POWIERZCHNIA UŻYTKOWA MIESZKANIA OKREŚLONA JEST NA ZASADACH WSKAZANYCH W ROZPORZĄDZENIU MINISTRA ROZWOJU Z DNIA 11.09.2020 R. W SPRAWIE SZCZEGÓŁOWEGO ZAKRESU FORMY PROJEKTU BUDOWLANEGO ORAZ PRZY UWZGLĘDNIENIU TREŚCI POLSKIEJ NORMY PN-ISO 9836:2015-12.
3. POWIERZCHNIA MIESZKANIA WYLICZANA JEST JAKO SUMA POWIERZCHNI UŻYTKOWEJ MIESZKANIA ORAZ POWIERZCHNI POD ŚCIANKAMI DZIAŁOWYMI.
4. NINIEJSZA KARTA KATALOGOWA NIE STANOWI OFERTY W ROZUMIENIU PRZEPISÓW KODEKSU CYWILNEGO.

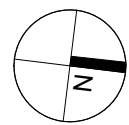

ART-PARK

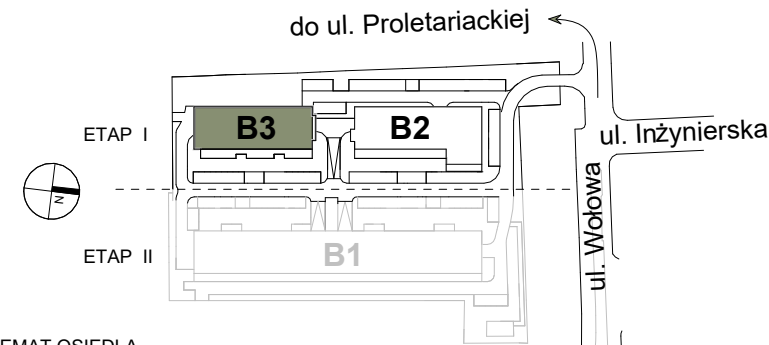

SCHEMAT OSIEDLA

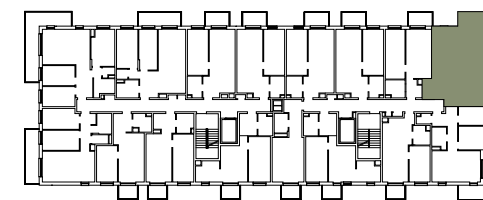

SCHEMAT KONDYGNACJI

BUDYNEK	B-3							
KLATKA	A	B						
PIĘTRO	1	2	3	4	5	6	7	8
LICZBA POKOI	1	2	3	4				

NR MIESZKANIA **B3-B706**

ZESTAWIENIE POMIESZCZEŃ

1	Pokój z aneksem kuchennym	20.09 m ²
2	Pokój	10.82 m ²
3	Łazienka	3.83 m ²
4	WC	1.62 m ²
5	Przedpokój	9.32 m ²
6	Pokój	8.62 m ²

POWIERZCHNIA UŻYTKOWA MIESZKANIA **54.53 m²**

POWIERZCHNIA POD ŚCIANKAMI DZIAŁOWYMI 1.43 m²

POWIERZCHNIA MIESZKANIA **55.96 m²**

BALKON 13.15 m²

INWESTOR
INHOME WOŁOWA sp. z o.o.
ul.F.Joliot-Curie 28/U2
02-646 Warszawa

BIURO SPRZEDAŻY
OFFICE LUMIÈRE CENTER
ul.Łąkowa 29 (parter)
90-554 Łódź

+ 48 695 500 400
www.ihre.pl