




LOKAL NR A2.2

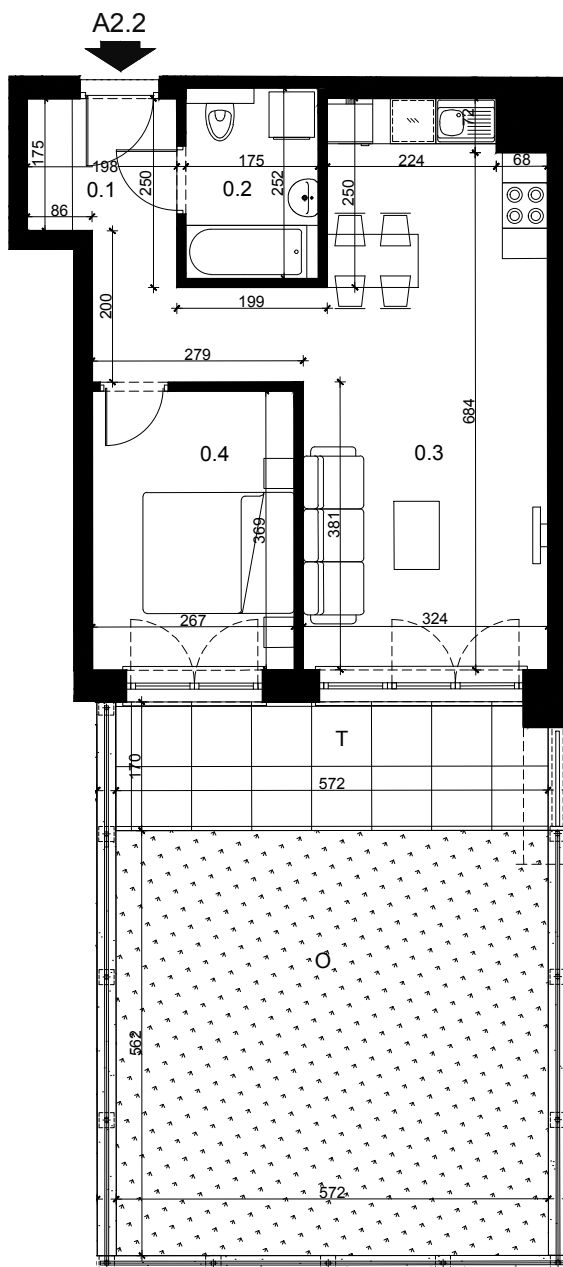

NUMER LOKALU	A2.2
KONDYGNACJA	PARTER
LICZBA POKOI	2
POWIERZCHNIA TARASU	9,61 m ²
POWIERZCHNIA OGRODU	33,69 m ²
0.1 PRZEDPOKÓJ	7,61 m ²
0.2 ŁAZIENKA	4,28 m ²
0.3 POKÓJ Z ANEKSEM KUCH.	22,83 m ²
0.4 POKÓJ	9,66 m ²
POWIERZCHNIA UŻYTKOWA MIESZKANIA:	44,38 m²

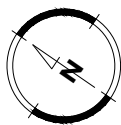

SKALA 1:100

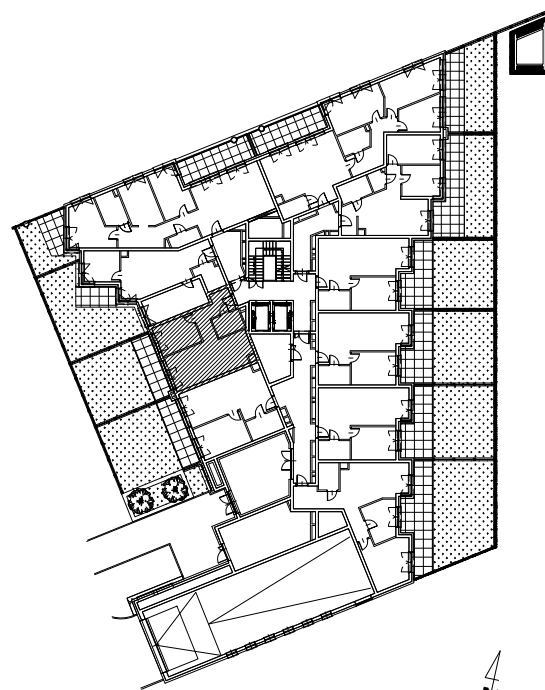

SCHEMAT KONDYGNACJI

