


mieszkanie nr 103 / klatka sch. F
SKALA 1:50




Legenda symboli instalacyjnych na oddzielnej stronie

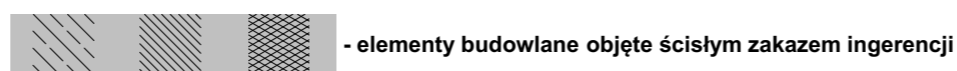

nr lokalu proj. bud.	nr mieszkania	pietro / klatka sch.	
M103	103	I / F	
powierzchnia (m ²)	balkon	ogródek	ilość pokoi
66,21	5,05 m ²	--	4

SCHEMAT KONDYGNACJI - PIĘTRO I

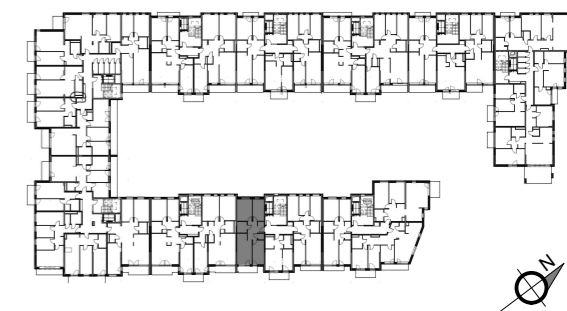

nr pomieszczenia	nazwa	powierzchnia
103/F/I/1	Pokój dzienny/aneks kuchenny	18,48 m ²
103/F/I/2	Sypialnia	10,51 m ²
103/F/I/3	Sypialnia	10,33 m ²
103/F/I/4	Sypialnia	12,85 m ²
103/F/I/5	Łazienka	4,18 m ²
103/F/I/6	WC	1,45 m ²
103/F/I/7	Korytarz	8,41 m ²
razem powierzchnia użytkowa		66,21 m²

WSTĘPNA KARTA KATALOGOWA

- powierzchnie liczone wg normy PN-ISO 9836;1997 w stanie wykończonym
- suma pow. wszystkich pomieszczeń = powierzchnia użytkowa lokalu
- wymiary podane są w stanie wykończonym,
- wymiary i powierzchnie mogą ulec nieznacznym zmianom w fazie wykonawczej
- podłoga pod posadzkę wykonana ze szlichty betonowej
- przewidywana grubość warstwy wykończeniowej podłóg 2 cm
- zabrania się ingerencji w elementy nośne budynku oraz sztafty instalacyjne

OBIEKT BUDYNEK MIESZKALNY WIELORODZINNY
 Z LOKALEM USŁUGOWYM I GARAŻAMI PODZIEMNYMI
 Żyrardów, ul. Bielnikowa, dz. nr ew. 1614/21 1614/65 1614/66

INWESTOR "Nowy Świat 11" Sp. z o.o. Sp. k.
 05-077 Warszawa, ul. Rumiankowa 78

JEDN. PROJEKTANT PRACOWNIA PROJEKTOWA "BLANKO"
 05-800 PRUSZKÓW ul. Powstańców 23/19 tel./fax +22/ 728 03 46
 www.pblanko.com.pl pblanko@pblanko.com.pl

GLÓWNY PROJEKTANT mgr inż. arch. JERZY BLANCARD	data
	02.2020
zespół projektowy mgr inż. arch. TOMASZ BLANCARD mgr inż. arch. TOMASZ NOWICKI mgr inż. arch. PIOTR WYROBEK	