


# Murapol Osiedle Akademickie

Bydgoszcz | ul. Akademicka

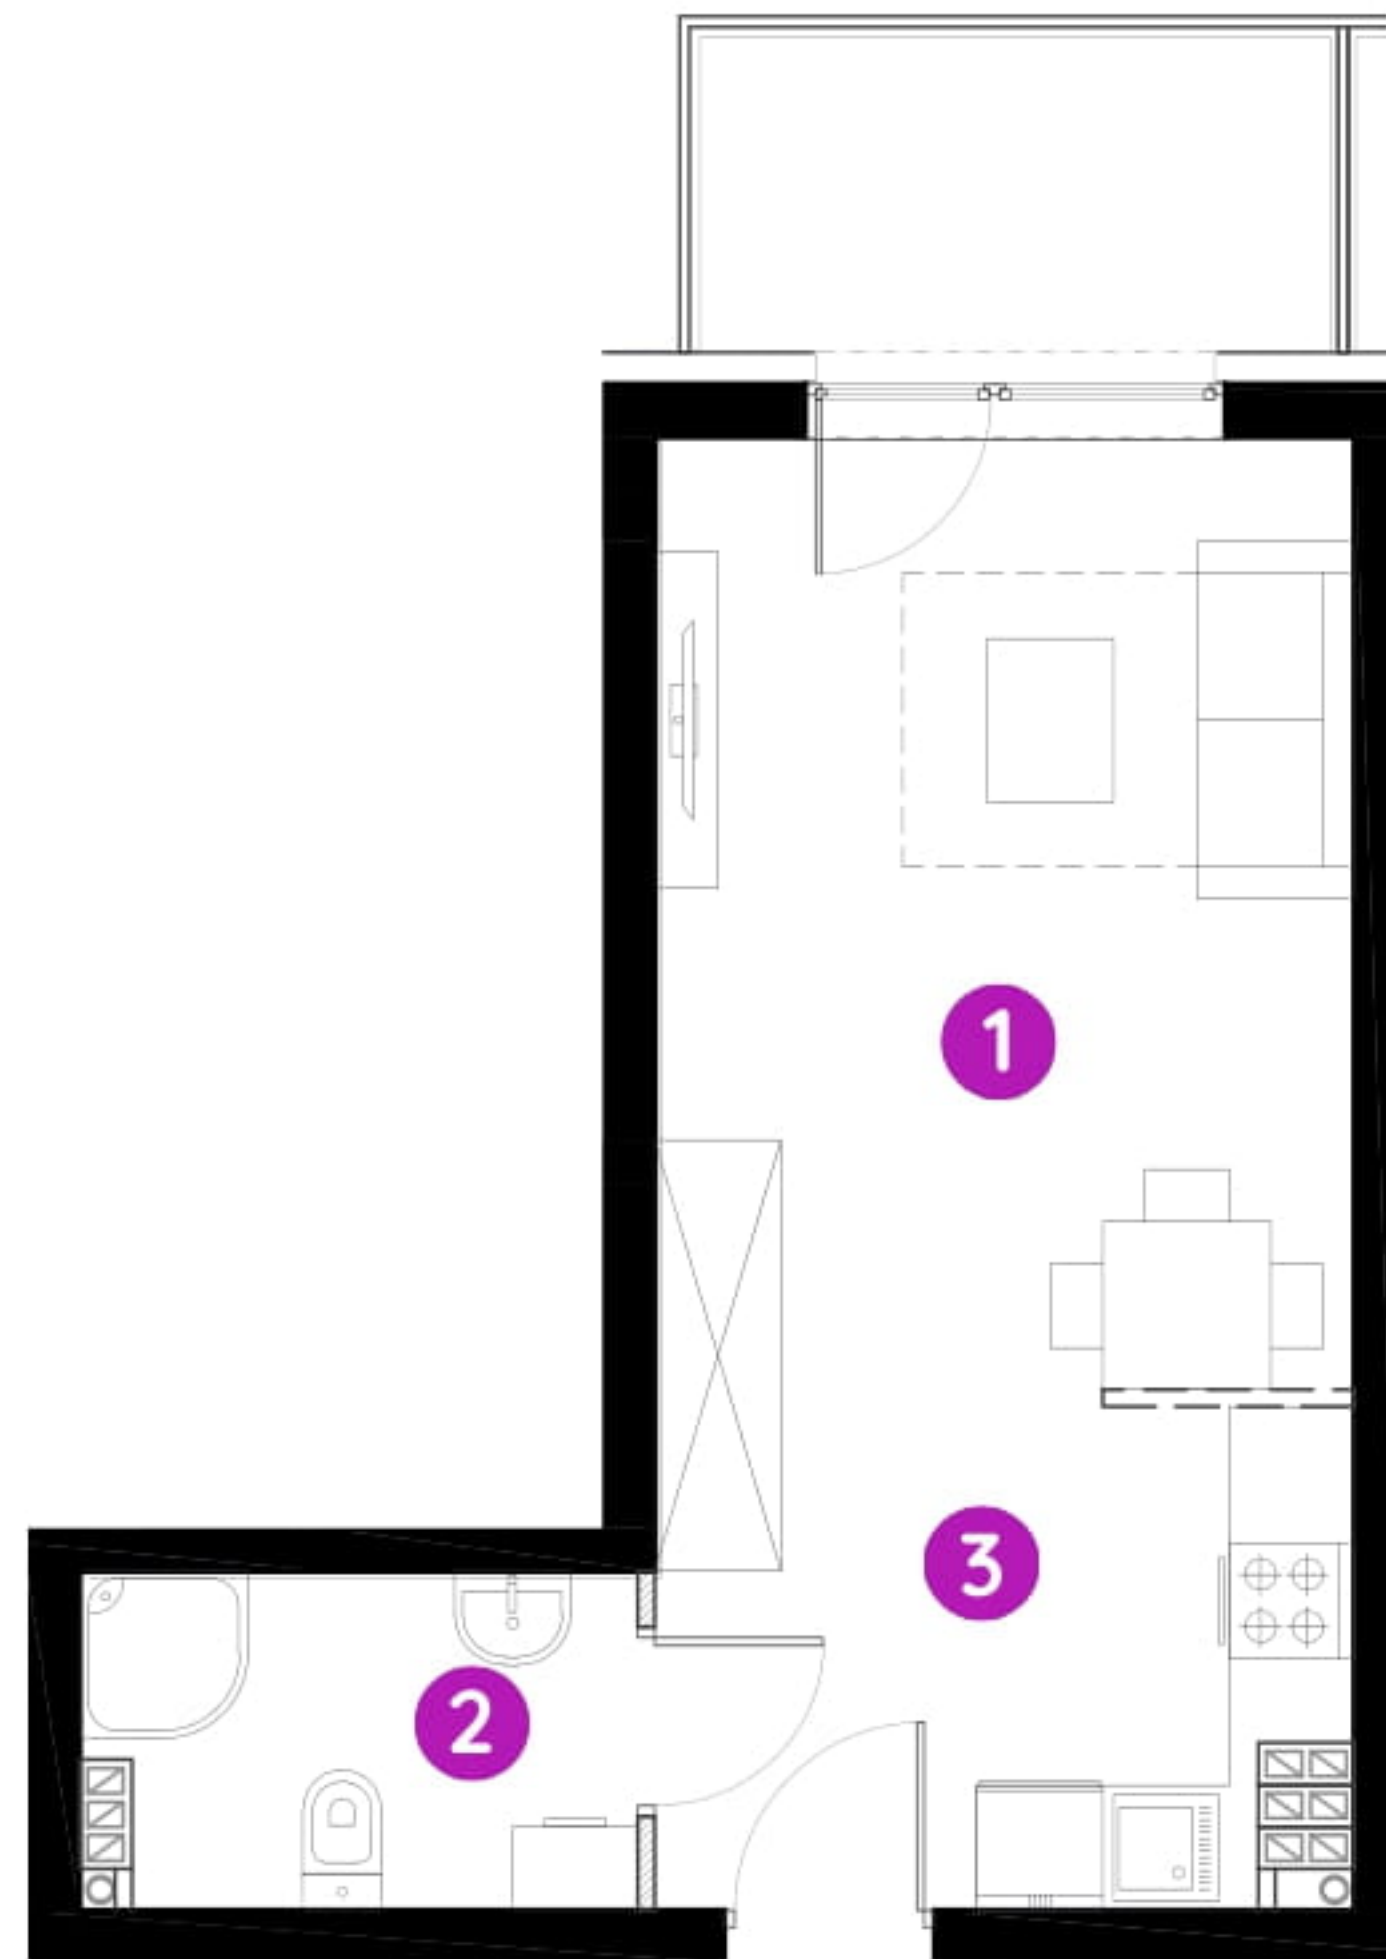

mieszkanie **8.A.2.01**


piętro **drugie**

budynek **8**

1. salon **16,21 m<sup>2</sup>**

2. łazienka **3,92 m<sup>2</sup>**

3. przedpokój z aneksem kuch. **6,32 m<sup>2</sup>**

 powierzchnia ścian działowych nadających się do demontażu **0,18 m<sup>2</sup>**

metraż **26,63 m<sup>2</sup>**

balkon **4,50 m<sup>2</sup>**



0 1 2 5m

Podziałka podana z tolerancją +/- 5%

Aranżacja mieszkania ma charakter poglądowy.

