
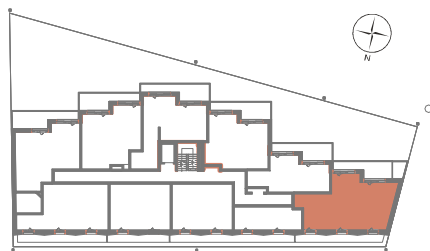


NA WILDZIE

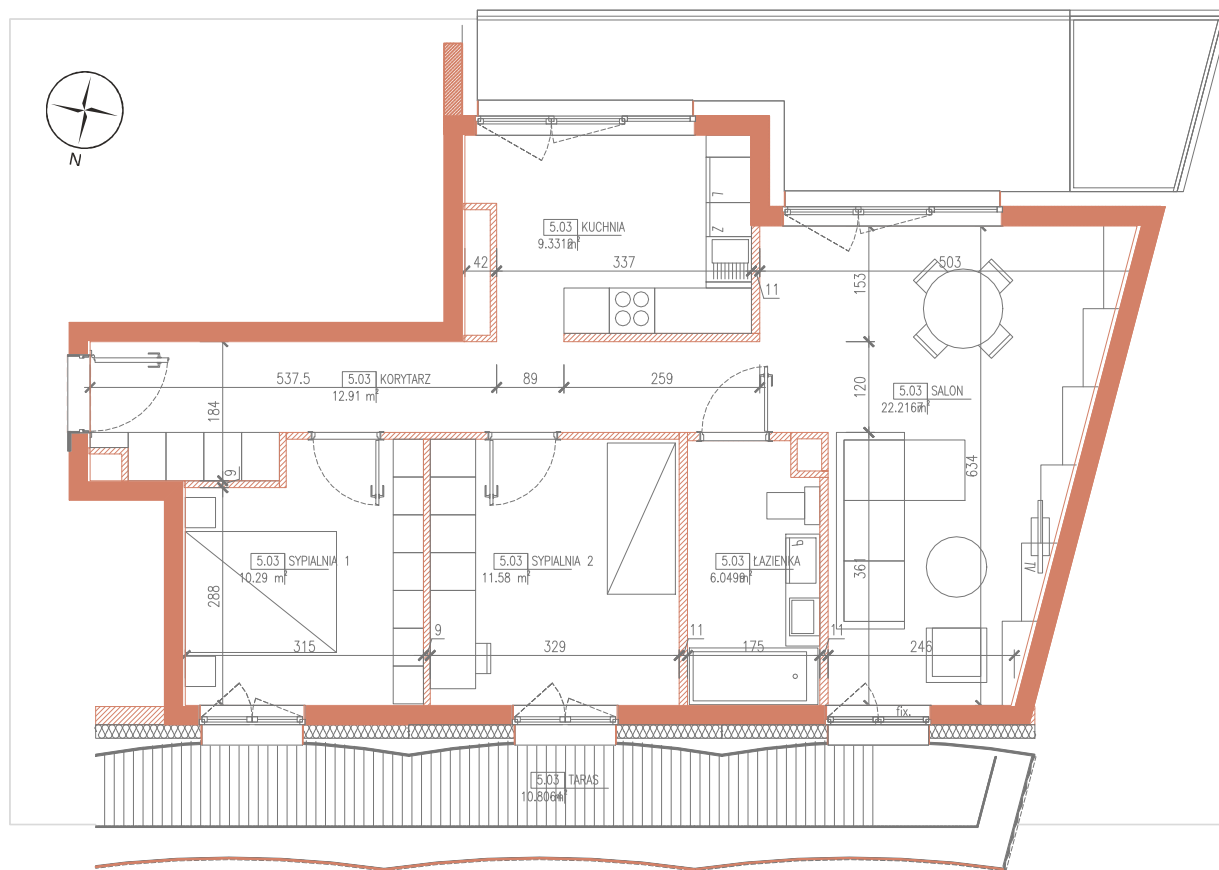

- ściany bez możliwości demontażu/rozbiórki
- ściany z możliwością demontażu/rozbiórki
- zabudowa do wykonania przez kupującego

0m 1m 2m 3m skala 1:100

Projektant:

U-A

Powierzchnia użytkowa lokalu jest określana na podstawie Rozporządzenia Ministra Rozwoju w Sprawie szczegółowego zakresu i formy projektu budowlanego z dnia 12 lipca 2022r. (Dz.U. z 2022r. poz.1679) zgodnie z zasadami zawartymi w Polskiej Normie PN-ISO 9836:2022-07. Powierzchnia sprzedaży (wewnętrzna lokalu) stanowi sumę powierzchni użytkowej lokalu oraz powierzchni pod ścianami działowymi z możliwością ich aranżacji, lekkiej zabudowy, zabudowy urządzeń sanitarnych, nisz okiennych w elementach zamykających. Przedstawiona na rzutach aranżacja ma charakter przykładowy.



5.03
PIĘTRO +5

72,35m²

Salon	22,22m ²
Sypialnia 1	10,97m ²
Sypialnia 2	11,49m ²
Korytarz	12,29m ²
Łazienka	6,05m ²
Kuchnia	9,33m ²

Powierzchnia użytkowa lokalu 72,35m²

Balkon	12,92m ²
Taras	10,81m ²

Biuro sprzedaży
Jet Office
ul.Piątkowska163, 60-650, Poznań

zapytania@masterm.pl
+48 516 140 159

 masterm