


Murapol Matecznia

Kraków | ul. Rydlówka

mieszkanie **3.B.2.11**

piętro 2

budynek 3

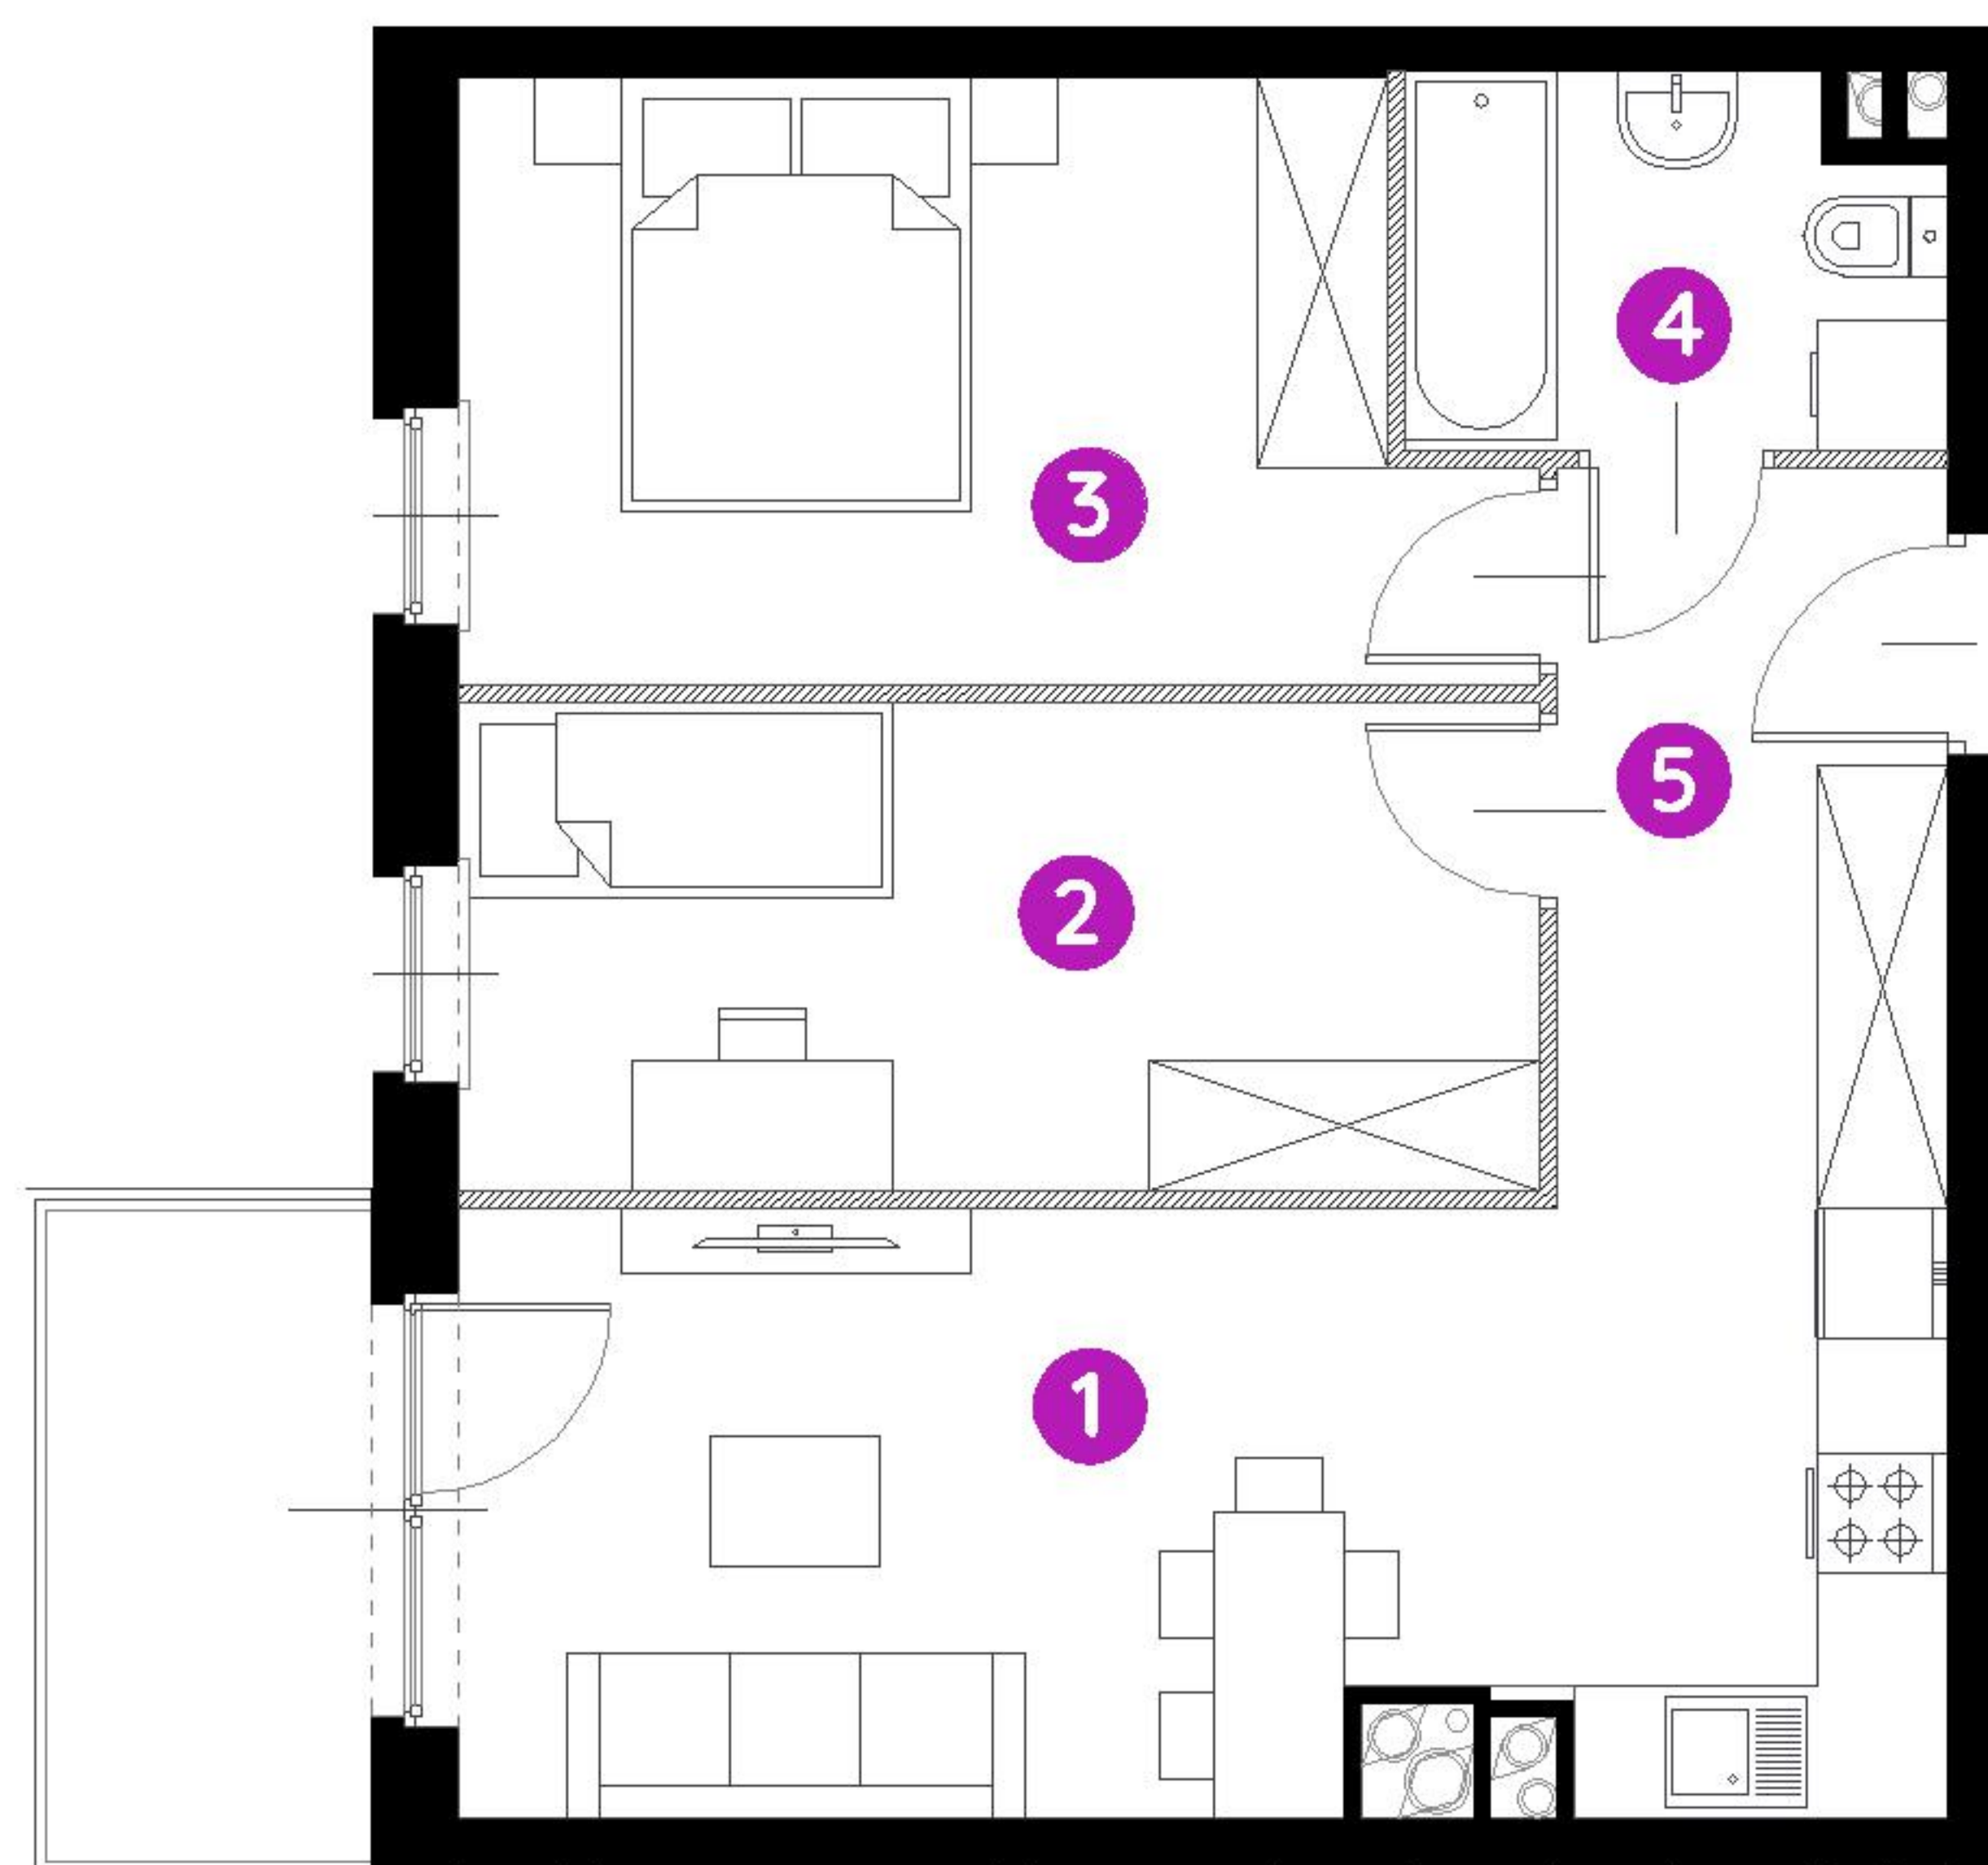

1. salon z aneksem kuch. 18,24 m²

2. sypialnia 10,97 m²

3. sypialnia 12,42 m²

4. łazienka 4,00 m²

5. przedpokój 6,04 m²

metraż **51,67m²**

balkon 4,50 m²



0 1 2 5m

Podziałka podana z tolerancją +/- 5%

Aranżacja mieszkania ma charakter poglądowy.



Biuro Sprzedaży: Kraków, ul. Rydlówka 37 - T: 506 371 434 / 514 601 742, M: krakow@murapol.pl. Centrala: Bielsko-Biała, ul. Dworkowa 4, T: 33 819 33 33, M: sekretariat@murapol.pl, murapol.pl

UWAGA: Powierzchnia liczona wg PN-ISO 9836:2022-07. Na etapie projektu wykonawczego i realizacji obiektu mogą wystąpić korekty w powierzchni lokali i układzie ścian, powierzchnia liczona w stanie wykończonym.

Do obliczeń przyjęto 1,5 cm tynku.