

THE UPPER HOUSE

BY ANGEL

Ulica
Street


Walońska 12

Mieszkanie
Apartment

68-76

Piętro
Floor

08

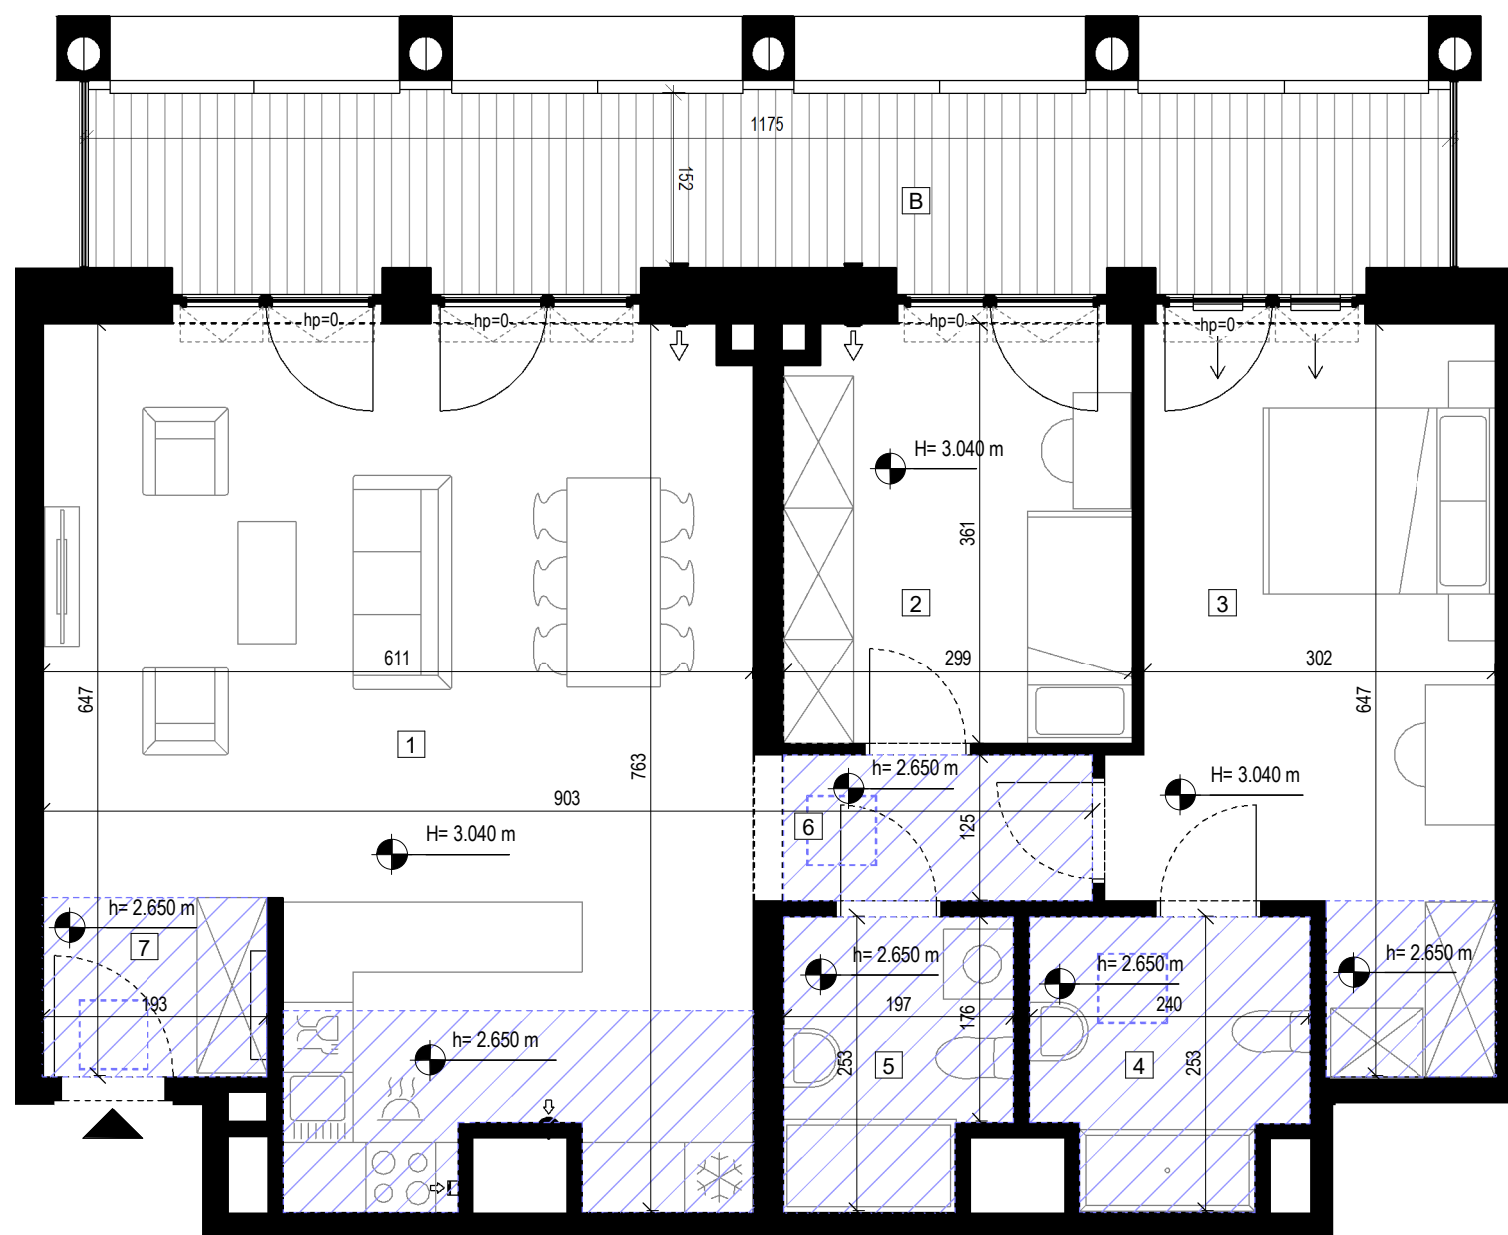

1 Pokój dzienny z aneksem kuchennym
Living Room 40.12

2 Sypialnia jednoosobowa
Bedroom 10.68

3 Sypialnia dwuosobowa
Bedroom 17.62

4 Łazienka
Bathroom 5.38

5 Łazienka
Bathroom 4.60

6 Korytarz
Corridor 3.64

7 Korytarz
Corridor 2.96

Powierzchnia całk.
Total area 85.00

B Balkon
Balcony 18.45

H= x.xx m wysokość sufitu w stanie wykończonym

Powierzchnie wskazano zgodnie z normą PN ISO 9836:2015 na podstawie projektu budowlanego. Wymiary podano w świetle pionowych przegród w stanie wykończonym. Na etapie realizacji prac budowlanych mogą wystąpić nieznaczne różnice w wymiarach lokalu. Aranżacja wnętrza, tj.: meble, urządzenia, armatura sanitarna, stolarka drzwiowa wewnętrzna i okienna zewnętrzna, służy wyłącznie celom ilustracyjnym.



ANGEL POLAND
GROUP

Biuro sprzedaży | Sales office

Angel Poland Group
ul. Walońska 11/4U
50-413 Wrocław

Kontakt | Contact

upperhouse@angelpoland.com.pl
+48 71 770 99 40
www.upperhouse.pl

Biuro projektowe | Architects

EPR Architects

