



Grupa Akropol Inwestycje
 ul. Niepodległości 11b
 62-030 Luboń
 tel. +48 61 893 50 89
 kontakt@akropol-inwestycje.pl

POWIERZCHNIA MIESZKANIA


68.68m²

BUDYNEK NR 2 - MIESZKANIE NR 6


ZESTAWIENIE POWIERZCHNI

Nr	Nazwa pom.	Powierzchnia [m ²]
6.01	KOMUNIKACJA	10.35
6.02	POKÓJ Z ANEKSEM KUCH.	27.40
6.03	ŁAZIENKA	6.14
6.04	POKÓJ	11.02
6.05	SYPIALNIA	13.77
SUMA		68.68


Niniejsza broszura nie stanowi oferty w rozumieniu przepisów Kodeksu Cywilnego. Przedstawione rzuty mają charakter poglądowy. Ostateczna powierzchnia i wymiary lokalu mogą ulec nieznacznej zmianie podczas procesu realizacji. Wszelkie przedstawione w broszurze elementy wyposażenia wnętrza (w tym biały montaż i drzwi wewnętrzne) mają charakter poglądowy i nie są standardem wykonania w rozumieniu umowy deweloperskiej. W przypadku wątpliwości nadrzędne postanowienia zawiera umowa deweloperska. Wszystkie wymiary podano z uwzględnieniem lanków wewnętrznych + 1.0 cm.

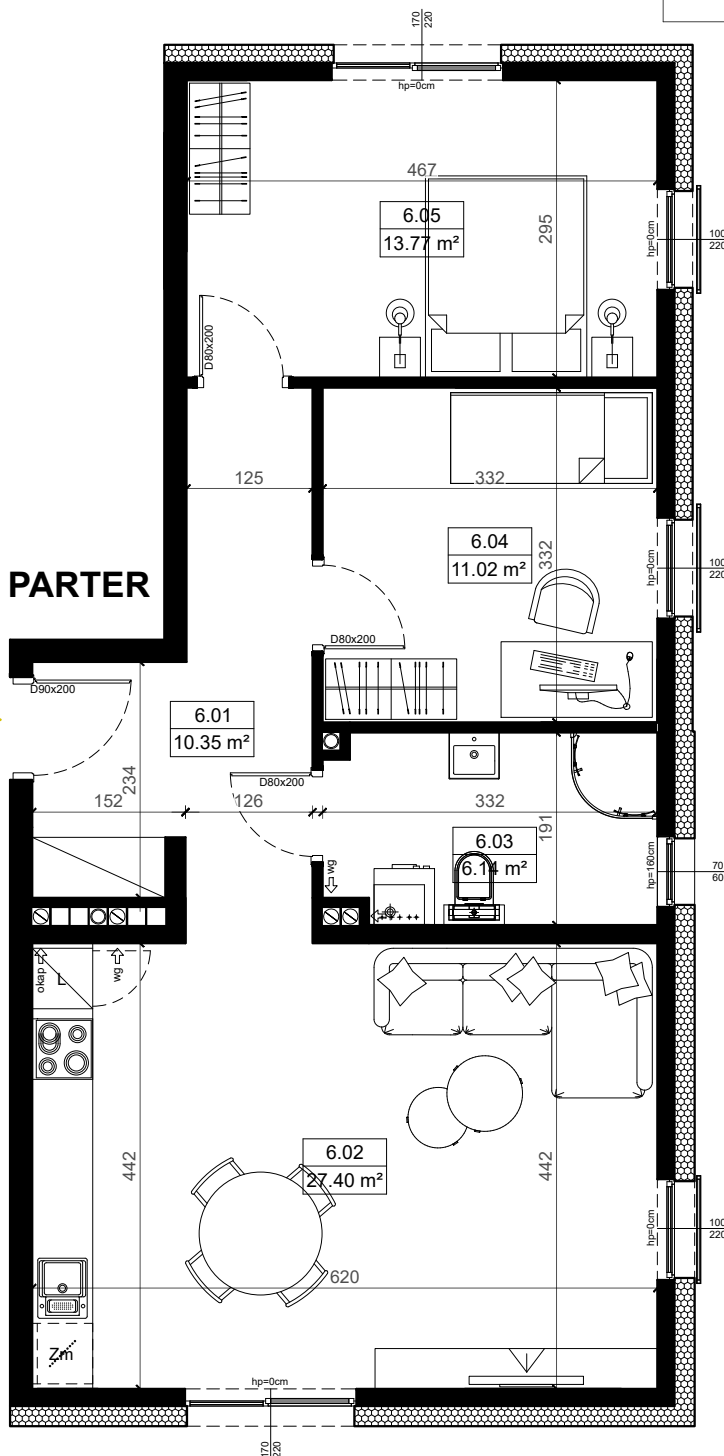

LOKALIZACJA BUDYNKU NA OSIEDLU

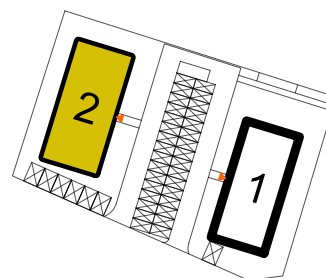

LOKALIZACJA MIESZKANIA W BUDYNKU

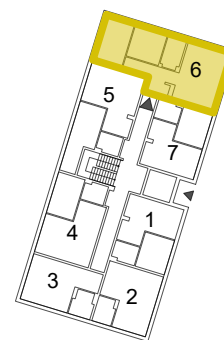

NR BUD. / NR LOK.

2/6