


Ceglana Park.

nr 3/a/4



Powierzchnia **41,77 m²**

Parter

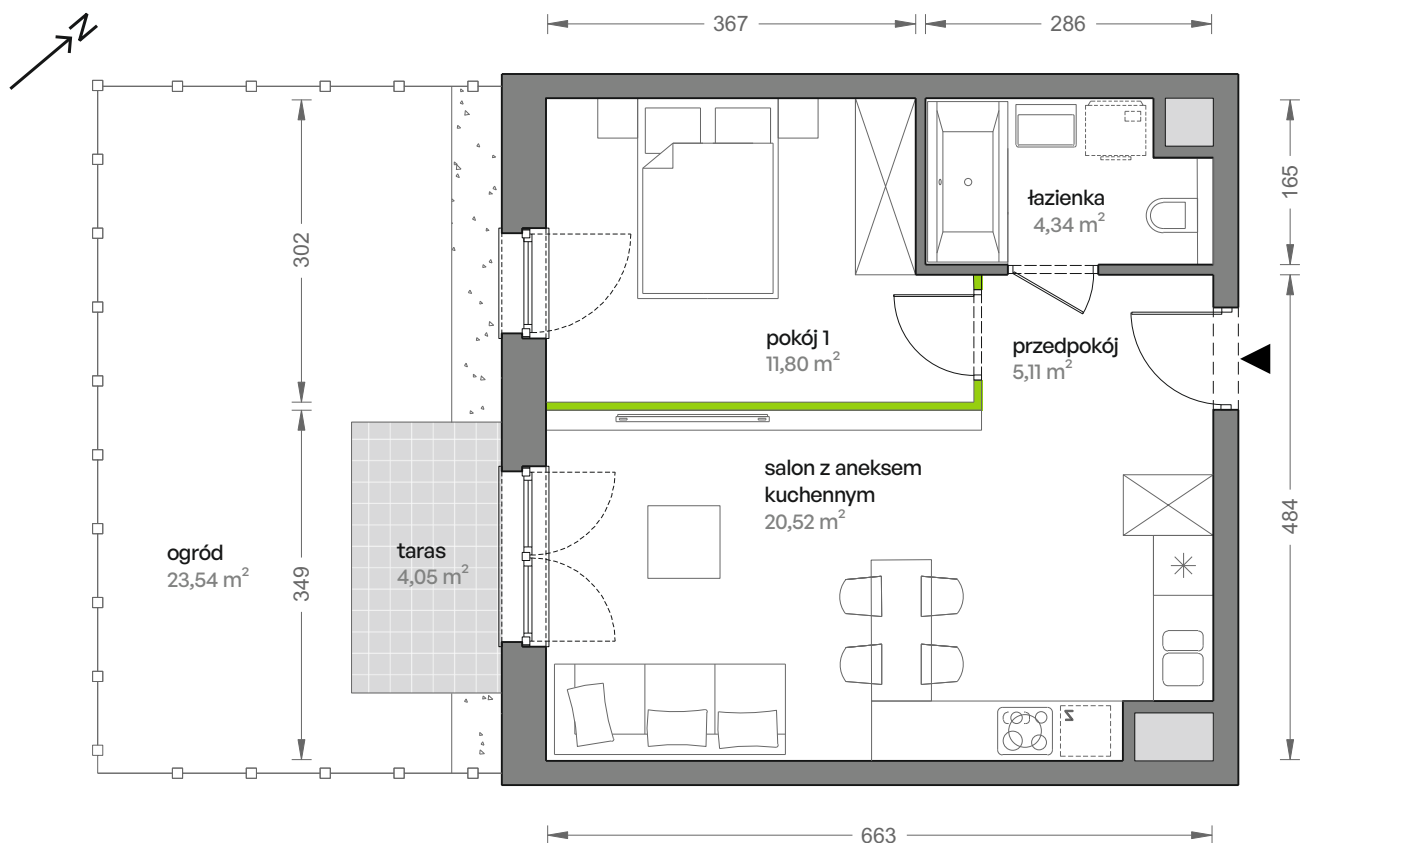

Aranżacja mieszkania jest przykładowa

Powierzchnia **użytkowa**

Rzut kondygnacji **Parter**

Plan osiedla **Budynek 3**

salon z aneksem kuchennym	20,52 m ²
pokój 1	11,80 m ²
łazienka	4,34 m ²
przedpokój	5,11 m ²
Razem	41,77 m²
+taras	4,05 m ²
+ogród	23,54 m ²

