



A/M.22

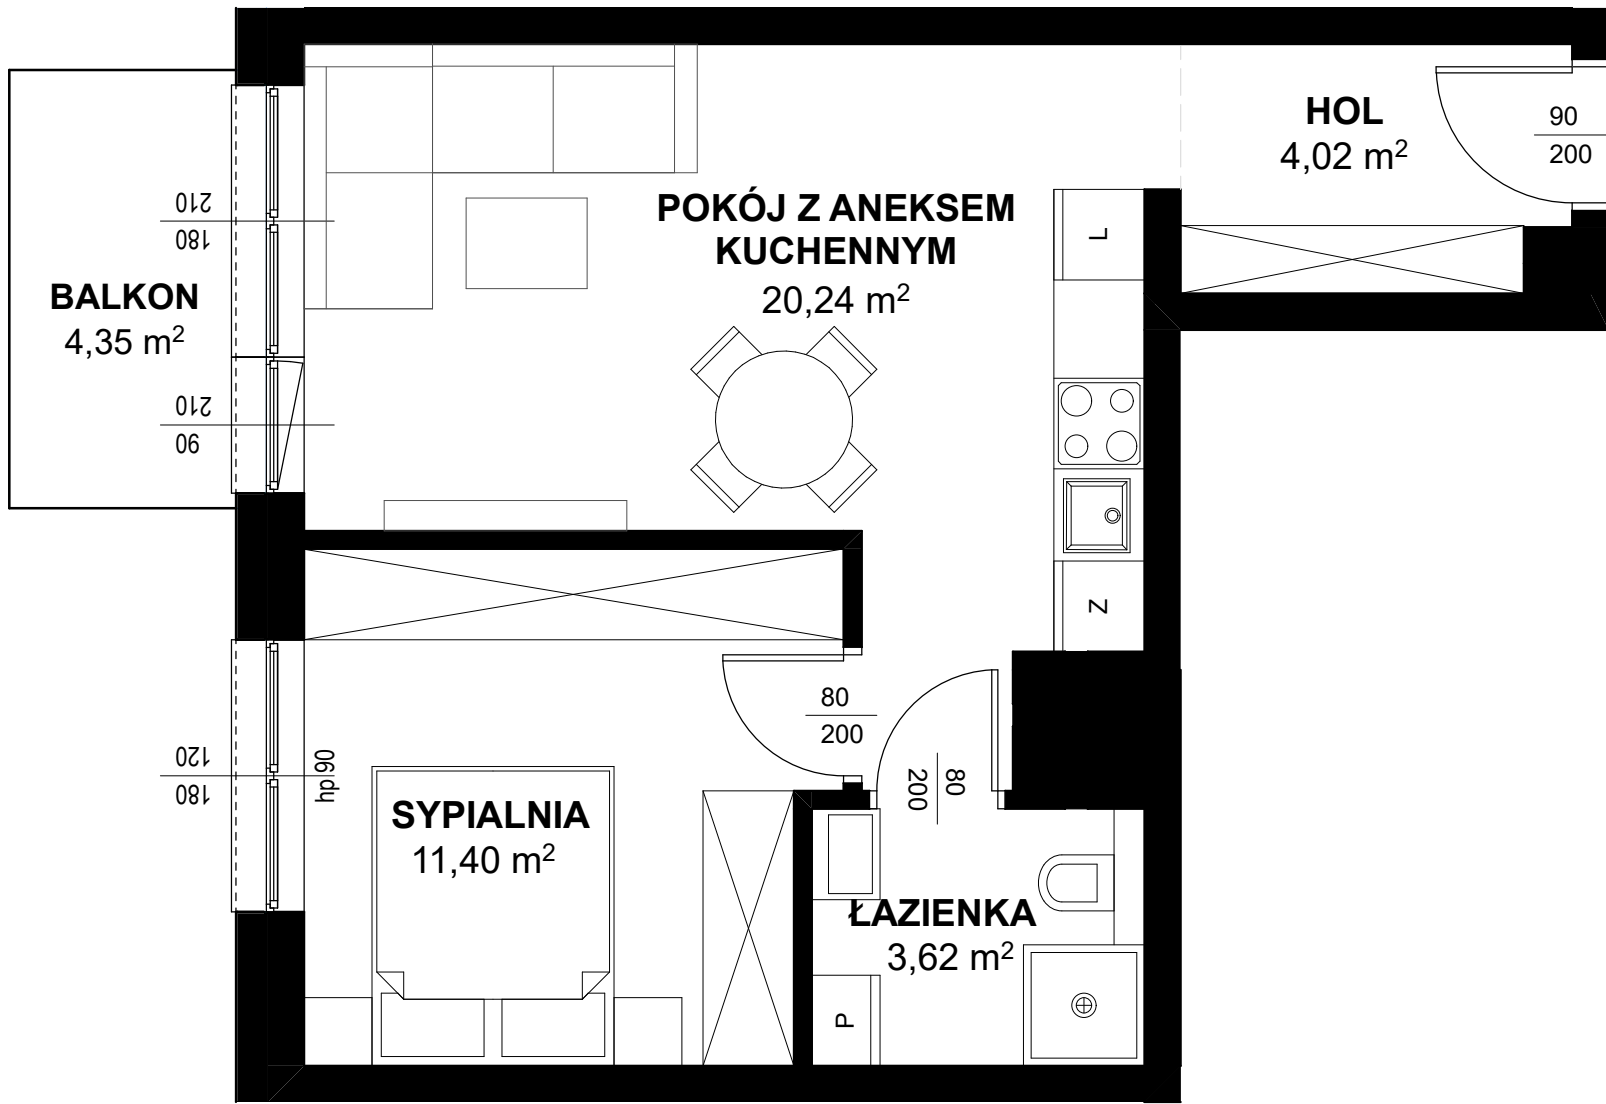

TRITON KAMPINOS

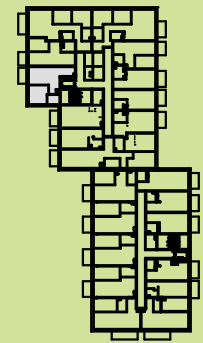

BUDYNEK **A**
PIĘTRO **2**
LOKAL NR **M22**

- | | |
|------------------|---------------------|
| 1. HOL | 4,02m ² |
| 2. ŁAZIENKA | 3,62m ² |
| 3. POKÓJ + ANEKS | 20,24m ² |
| 4. SYPIALNIA | 11,40m ² |

POWIERZCHNIA **39,28m²**
+ BALKON **4,35m²**



* ARANŻACJA WNĘTRZ I OTOCZENIA BUDYNKU MA WYŁĄCZNIE CHARAKTER POGLĄDOWY.
WYPOSAŻENIE WNĘTRZ I OTOCZENIA BUDYNKU NIE STANOWI PRZEDMIOTU UMOWY.