



## ZESPÓŁ BUDYNKÓW WIELORODZINNYCH


ul. Bielnicowa, Poznań  
dz. nr 513/103, 513/104

[www.naramowiceodnova.pl](http://www.naramowiceodnova.pl)

e-mail: [bsmpoznan@atal.pl](mailto:bsmpoznan@atal.pl)

telefon: 609 590 025

ATAL S.A. Biuro Sprzedaży: ul. Chwaliszewo 62/U1, 61-105 Poznań

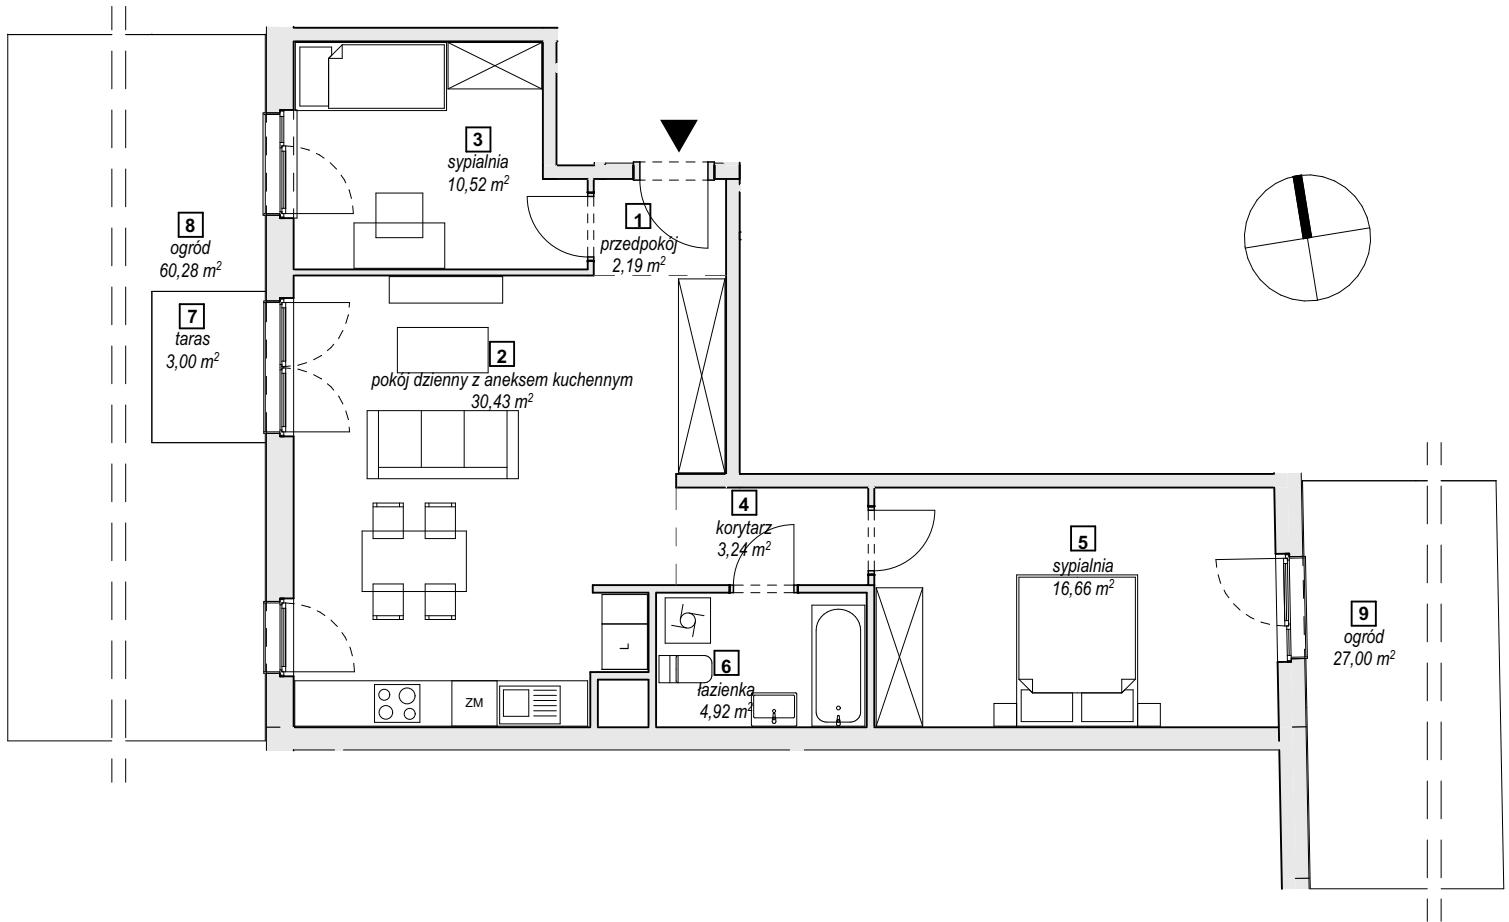

### MIESZKANIE 4C-0-5

PARTER

1	przedpokój	2,19m <sup>2</sup>
2	pokój dzienny z aneksem kuchennym	30,43m <sup>2</sup>
3	sypialnia	10,52m <sup>2</sup>
4	korytarz	3,24m <sup>2</sup>
5	sypialnia	16,66m <sup>2</sup>
6	łazienka	4,92m <sup>2</sup>

POWIERZCHNIA UŻYTKOWA

**67,96m<sup>2</sup>**

7	taras	3,00m <sup>2</sup>
8	ogród	60,28m <sup>2</sup>
9	ogród	27,00m <sup>2</sup>

**90,28m<sup>2</sup>**



1. Wymiary pomieszczeń, lokalizację przyrządów sanitarnych i inne podano na podstawie projektu budowlanego. W trakcie budowy mogą wystąpić różnice w stosunku do stanu wynikającego z projektu, właściwe dla specyfiki prac budowlanych.

2. Powierzchnia jest obliczona w świetle pionowych przegród w stanie wykończonym, przy uwzględnieniu tynków i okładzin o grubości 1,5cm, na poziomie podłogi oraz bez uwzględnienia listew przypodłogowych, progów itp. Wymiary są podane w stanie bez wykończenia.

3. Powierzchnia użytkowa lokali określona jest na podstawie rozporządzenia Ministra Rozwoju w sprawie szczegółowego zakresu i formy projektu budowlanego z dnia 11 września 2020 r. oraz przy uwzględnieniu treści Polskiej Normy PN-ISO 9836:2015.