

lokal **1.11**

nr na projekcie **A1-1.11**


Lokal mieszkalny

3 pokoje **51,19 m²**

przedpokój	3,12
wc	2,01
łazienka	3,87
an.kuchenny	3,08
pokój dzienny	14,37
korytarz	1,80
sypialnia 1	10,39
sypialnia 2	12,55


1 PIETRO

usytuowanie lokalu na kondygnacji

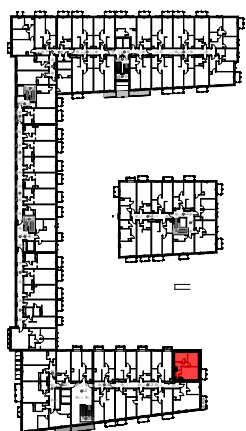

UWAGA: POWIERZCHNIE POMIESZCZEŃ NA RYSUNKU
PODANO WG NORMY - ISO 9836-2015-12

Niniejsza karta katalogowa ma charakter poglądowy i nie stanowi oferty w rozumieniu przepisów Kodeksu Cywilnego

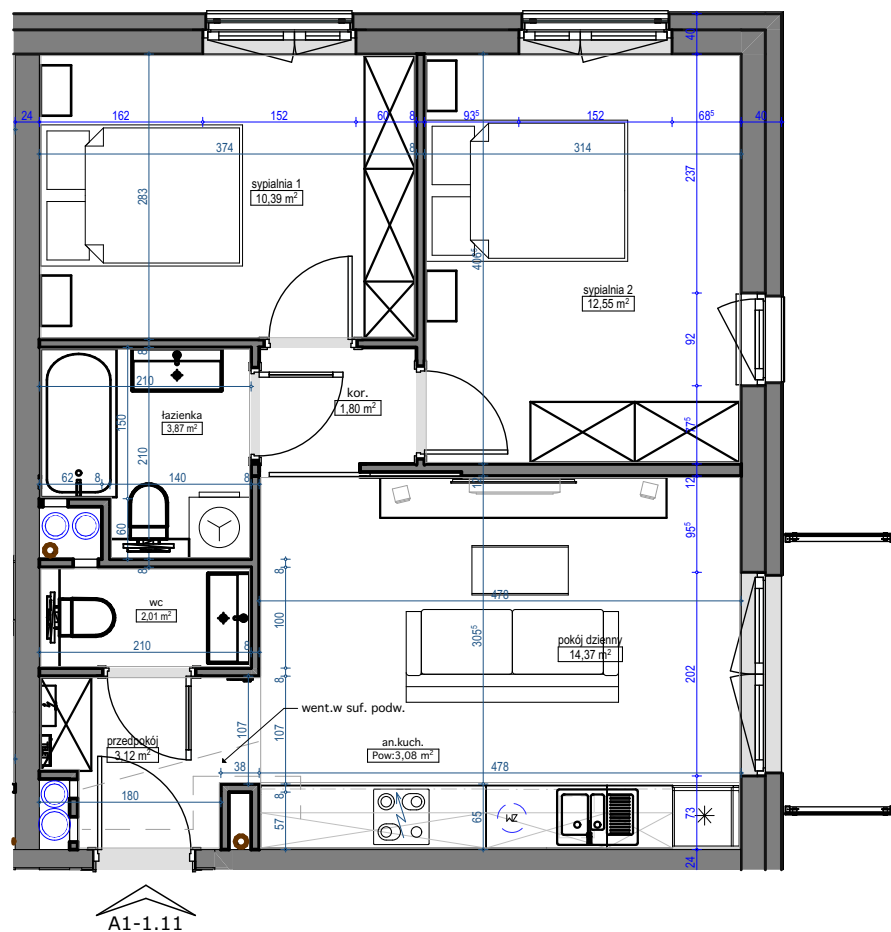

skala 1:75

